

IK.720.1.2021.IKI

RADA GMINY Ustronie Morskie

Wpłynęło dnia 01.01.2021

Nr _____
(podpis)

Pani Olga Grajek – Górecka
Radna Gminy Ustronie Morskie
Przewodnicząca Komisji Rewizyjnej

Odpowiedź w sprawie wniosku z dnia 21 grudnia 2020r. dotyczącego wykonania linii energetycznej przy ul. Kołobrzeskiej w Ustroniu Morskim oraz ul. Wczasowej w Sianożętach informuje, że nie posiadam wiedzy, na jakich zasadach i na czyje zlecenie ani również, kto był wykonawcą przedmiotowego oświetlenia drogowego.

Jedynymi dokumentami, do których dotarliśmy są to umowy o przyłączenie do sieci elektroenergetycznej o numerach 13/R55/R02814 oraz umowa nr 13/R55/R02815 w załączeniu.

Z uwagi na brak zachowanych dokumentów dotyczących inwencji budowy oświetlenia drogowego przy ul. Wczasowej i ul. Kołobrzeskiej w zasobach archiwum urzędu, nie mogę odnieść się do zadanych pytań.

WÓJT GMINY

mgr Bernadeta Borkowska

Otrzymują:

1. Adresat
2. a/a

Sekretariat RO Kolobrzeg
11.10.2013
L.dz. 2397
Skierowanie: UK MMP

**UMOWA O PRZYŁĄCZENIE
DO SIECI ELEKTROENERGETYCZNEJ nr 13/R55/R02815**

zawarta w dniu 11.10.2013 * roku w Koszalinie, której Stronami są:
[* datę zawarcia umowy wpisuje Operator]

ENERGA-OPERATOR Spółka Akcyjna z siedzibą w Gdańsku 80-557 przy ulicy Marynarki Polskiej 130, Oddział w Koszalinie z siedzibą w Koszalinie przy ulicy Morskiej 10, 75-950 Koszalin, wpisana do Rejestru Przedsiębiorców Krajowego Rejestru Sądowego, prowadzonego przez Sąd Rejonowy Gdańsk Północ w Gdańsku (VII Wydział Gospodarczy) pod numerem KRS 0000033455, NIP 583-000-11-90, o kapitale zakładowym w wysokości 603.301.400 złotych (opłaconym w całości), w imieniu którego działa Rejon Dystrybucji w Kolobrzegu z siedzibą w Kolobrzegu przy ulicy Rolnej 3, 78-100 Kolobrzeg, zwana dalej „Operatorem”, reprezentowana przez:

Lucja Węsierska - Dyrektor Rejonu Dystrybucji

oraz

Gmina Ustronie Morskie, siedziba: ul. Rolna 2, 78-111 Ustronie Morskie, wpisana do Rejestru Przedsiębiorców Krajowego Rejestru Sądowego, prowadzonego przez Sąd w (Wydział)
pod numerem KRS, NIP 671-180-14-53, o kapitale zakładowym w wysokości złotych,
zwana dalej "Podmiotem Przyłączanym",
reprezentowana przez:

- (1) Jany Kokotowska - Wójt Gminy Ustronia Morska
(2)

o następującej treści:

§ 1. [Definicje]

1. Ilekroć w dalszych postanowieniach niniejszej umowy używane będą następujące pojęcia należy je rozumieć jako:
- 1). **Prawo Energetyczne** – ustawę z dnia 10 kwietnia 1997 roku Prawo energetyczne (tekst jednolity z 16 maja 2006 roku, Dz.U. Nr 89, poz.625 z późniejszymi zmianami) oraz przepisy wykonawcze do tej ustawy;
 - 2). **Sieć** – należące do Operatora instalacje, połączone i współpracujące ze sobą, służące do przesyłania lub dystrybucji energii elektrycznej;
 - 3). **Przyłącze** – odcinek lub element Sieci służący do połączenia Instalacji Przyłączanej, o wymaganej przez Podmiot Przyłączany mocy przyłączeniowej, z pozostałą częścią Sieci;
 - 4). **Instalacja Przyłączana** - instalacje, urządzenia lub sieci, które zgodnie z niniejszą umową mają zostać przyłączone do Sieci;
 - 5). **Warunki Przyłączenia** – Warunki Przyłączenia określone Podmiotowi Przyłączanemu przez Operatora o nr 13/R55/02815 z dnia 29-08-2013 roku;
 - 6). **Przeszkody Przyłączenia** – wszelkiego rodzaju przeszkody w przyłączeniu Instalacji Przyłączanej do Sieci leżące po stronie Podmiotu Przyłączanego, zaś w szczególności przeszkody wynikające z projektowanej zabudowy (niwelacja terenu do wymaganych rzędnych, wyznaczenie dróg dojazdowych, uwolnienie terenu, wyznaczenie miejsca pod budowę urządzeń energetycznych i podobne);
 - 7). **Miejsce Rozgraniczenia Własności** – miejsce rozgraniczenia własności Sieci i własności Instalacji Przyłączanej;
 - 8). **Rozbudowa Sieci** – budowę, rozbudowę lub przebudowę Sieci w zakresie niezbędnym do zrealizowania przyłączenia Instalacji Przyłączanej do Sieci w zakresie przekraczającym budowę Przyłącza;
 - 9). **Miejsce Dostarczania Energii** – punkt w Sieci, do którego będzie dostarczana energia elektryczna, będący jednocześnie miejscem jej odbioru;
 - 10). **Odbiór Techniczny** – czynności sprawdzenia i odbioru technicznego Przyłącza i/lub Rozbudowy Sieci dokonywane przez Operatora;
 - 11). **Taryfa Operatora** – zbiór cen i stawek opłat oraz warunków ich zastosowania, opracowany przez Operatora i wprowadzony jako obowiązujący w trybie określonym w Prawie Energetycznym;
 - 12). **Moc Przyłączeniowa** – moc czynną, planowaną do pobierania z Sieci, stanowiącą wartość maksymalną wyznaczaną w ciągu każdej godziny okresu rozliczeniowego ze średnich wartości tej mocy w okresach 15-minutowych, służącą do zaprojektowania Przyłącza.
 - 13). **Sila Wyższa** – zdarzenie niezależne od Strony, zewnętrzne, niemożliwe do przewidzenia i do zapobieżenia nawet przy dołożeniu najwyższej staranności, które wystąpiło po dniu zawarcia niniejszej umowy, w tym zwłaszcza wojna, zamach terrorystyczny, katastrofy naturalne, pożar, powódź, trzęsienie ziemi, burza, strajk.
2. Wszystkie inne pojęcia i zwroty użyte w niniejszej Umowie, nie zdefiniowane w ust. 1 powyżej, posiadają znaczenie określone w Prawie Energetycznym.

§ 2. [Przedmiot Umowy]

1. Przedmiotem niniejszej umowy jest określenie wzajemnych praw i obowiązków Operatora oraz Podmiotu Przyłączanego w zakresie przyłączenia do Sieci Instalacji Przyłączanej znajdującej się w obiekcie: **oświetlenie drogi, zlokalizowanym w miejscowości Ustronie Morskie ul. Kolobrzaska dz. 518/3 gm. Ustronie Morskie wiejska.**
2. Tytułem niniejszej umowy, Operator zobowiązuje się do budowy Przyłącza oraz Rozbudowy Sieci w sposób uwzględniający Warunki Przyłączenia w terminie 3 miesięcy licząc od dnia zawarcia niniejszej umowy, zaś Podmiot Przyłączany zobowiązuje się do wykonania Instalacji Przyłączanej w terminie i sposób umożliwiający jej przyłączenie do Sieci oraz do zapłaty opłaty za przyłączenie, zgodnie z postanowieniami niniejszej umowy.
3. Przyłączenie Instalacji Przyłączanej do Sieci zostanie zrealizowane z zachowaniem wymogów wynikających z obowiązujących przepisów prawa, zaś w szczególności z przepisów Prawa Energetycznego.
4. Operator może powierzyć osobom trzecim zrealizowanie całości lub części prac związanych z przyłączeniem Instalacji Przyłączanej

4

- do Sieci. Za działania i zaniechania tych osób Operator odpowiada jak za własne działania i zaniechania.
5. Strony zgodnie oświadczają, że:
 - 1). Miejscem Rozgraniczenia Własności będą: zaciski prądowe przewodów przy izolatorach na słupie, na wyjściu w kierunku instalacji odbiorcy,;
 - 2). Miejscem Dostarczania Energii będą: zaciski prądowe przewodów przy izolatorach na słupie, na wyjściu w kierunku instalacji odbiorcy,;
 - 3). Moc Przyłączeniowa wyniesie **1 kW**,
 - 4). Podmiot Przyłączany zalicza się do **V grupy przyłączeniowej**.
 6. Podmiot Przyłączany oświadcza, że dysponuje tytułem prawnym do Obiektu Przyłączanego.
 7. Podmiot Przyłączany oświadcza, że ilość energii elektrycznej przewidywanej do odbioru przez Instalację Przyłączaną wynosić będzie **1000 kWh rocznie**.
 8. Strony przewidują, że zawarcie umowy, na podstawie, której nastąpi dostarczanie energii elektrycznej nastąpi w terminie **7 dni** od dnia doręczenia Podmiotowi Przyłączanemu dokumentu pn. „Oświadczenie o wykonaniu przyłączenia”, o którym mowa w §5 ust. 4 poniżej.
 9. Operator oświadcza, że prace projektowe dotyczące przyłączenia Instalacji Przyłączanej do Sieci mogą ujawnić konieczność objęcia zakresem Rozbudowy Sieci lub budowy Przyłącza nieruchomości należących do osób trzecich, co wymagać będzie zgody tych osób na przeprowadzenie odcinków rozbudowanej Sieci przez ich nieruchomości lub wykonania przez te osoby prac przygotowawczych, zwłaszcza niwelacyjnych.

§ 3. [Współdziałanie Podmiotu Przyłączanego]

1. Podmiot Przyłączany zobowiązany jest współdziałać z Operatorem w takim zakresie, w jakim jest to niezbędne do przyłączenia Instalacji Przyłączanej do Sieci w Terminie Realizacji Przyłączenia.
2. Podmiot Przyłączany oświadcza, że prace budowlano - montażowe związane z realizacją Instalacji Przyłączanej rozpoczął przed dniem podpisania niniejszej umowy oraz że zakończy te prace w terminie **do dnia 31.08.2013**.
3. W ramach współdziałania, o którym mowa w ust.1, Podmiot Przyłączany jest w szczególności zobowiązany do:
 - 1). udostępnienia Operatorowi, we wskazanych przez niego terminach:
 - a). nieruchomości, na której znajduje się Obiekt Przyłączany i/lub Obiektu Przyłączanego – w takim zakresie, w jakim jest to konieczne do budowy Przyłącza i Rozbudowy Sieci,
 - b). pomieszczenia lub miejsca na zainstalowanie układu pomiarowo – rozliczeniowego spełniającego wymagania określone w Warunkach Przyłączenia,
 - 2). dostarczenia Operatorowi projektu zagospodarowania działki lub terenu, na której znajduje się Obiekt Przyłączany w terminie **14 dni** od dnia zawarcia umowy,
 - 3). zawiadamiać Operatora, pisemnie pod rygorem nieważności, o każdej zmianie adresu do korespondencji, pod rygorem uznania za skuteczne doręczenia dokonane na ostatnio wskazany adres,
 - 4). prowadzenia robót związanych z wykonaniem Instalacji Przyłączanej z uwzględnieniem Warunków Przyłączenia,
 - 5). usunięcia wszelkich Przeszkód Przyłączenia w terminach umożliwiających Operatorowi niezakłóconą realizację Przyłącza oraz Rozbudowę Sieci,
 - 6). dostarczenia Operatorowi oświadczenia o stanie technicznym Instalacji Przyłączanej na formularzu oznaczonym jako „Wzór Oświadczenia o Gotowości Instalacji Przyłączanej” stanowiącym załącznik do niniejszej umowy, stwierdzającego jej wykonanie zgodnie z obowiązującymi przepisami i zasadami wiedzy technicznej oraz jej gotowość do załączenia pod napięcie.
4. Ponadto, Podmiot Przyłączany zobowiązuje się udostępnić Operatorowi:
 - 1). nieruchomość, na której znajduje się Obiekt Przyłączany, i/lub
 - 2). Obiekt Przyłączany,w celu wykonywania przez Operatora czynności związanych z konserwacją, naprawą, przeglądem, remontem, modernizacją i usuwaniem awarii elementów Sieci znajdujących się na terenie tej nieruchomości lub Obiektu Przyłączanego.

§ 4. [Tok prac przyłączeniowych]

1. Jeżeli prace budowlano – montażowe związane z budową Przyłącza i Rozbudową Sieci prowadzone będą na nieruchomości należącej do Podmiotu Przyłączanego, Operator zobowiązany jest zawiadomić Podmiot Przyłączany o planowanym terminie rozpoczęcia tych prac z wyprzedzeniem umożliwiającym Podmiotowi Przyłączanemu przygotowanie nieruchomości, ale nie krótszym niż 14 dni przed ich rozpoczęciem.
2. W uzasadnionych przypadkach Operator będzie uprawniony do wstrzymania się z rozpoczęciem prac budowlano – montażowych związanych z realizacją Przyłącza i Rozbudową Sieci, jeżeli Podmiot Przyłączany nie rozpoczął prac budowlano – montażowych związanych z realizacją Instalacji Przyłączanej w terminie określonym w §3 ust. 2. W takim przypadku Operator powiadomi Podmiot Przyłączany o wstrzymaniu rozpoczęcia tych prac oraz wezwie go do wskazania nowego terminu, o którym mowa w §3 ust. 2. W przypadku wstrzymania rozpoczęcia prac budowlano – montażowych zgodnie z postanowieniami niniejszego ustępu, Termin Realizacji Przyłączenia ulegać będzie przedłużeniu o czas ich wstrzymania.
3. W zakresie w jakim realizacja przyłączenia Instalacji Przyłączanej do Sieci napotyka Przeszkody Przyłączenia, Termin Realizacji Przyłączenia ulega przedłużeniu o czas istnienia Przeszkody Przyłączenia. Jeżeli Przeszkoda Przyłączenia nie wynika z Warunków Przyłączenia, Operator może powołać się na tę Przeszkodę jedynie w przypadku, w którym zawiadomił o niej Podmiot Przyłączany.
4. Termin Realizacji Przyłączenia ulegać będzie przedłużeniu także w przypadku zaistnienia okoliczności niezależnych od którejkolwiek ze Stron powodujących niemożność, przy zachowaniu należytej staranności, dotrzymania Terminu Przyłączenia, w szczególności zaś w następujących przypadkach:
 - 1). z powodu spadku temperatury powietrza poniżej 0 stopni C – Termin Realizacji Przyłączenia ulega przedłużeniu o taką ilość dni, o jaką Operator nie mógł wykonywać prac przyłączeniowych z tego powodu,
 - 2). w przypadku braku Zgody Osoby Trzeciej na Rozbudowę Sieci lub Budowę Przyłącza – o okres od uzyskania przez

- Operatora informacji o braku Zgody Osoby Trzeciej do czasu uzyskania tej zgody,
- 3). przekroczenia przez właściwy organ ustawowego terminu zakończenia procedury administracyjnej związanej z budową Przyłącza lub Rozbudową Sieci – o czas przekroczenia ustawowych terminów.
5. W przypadku zaistnienia jakiegokolwiek okoliczności, o której mowa w ust. 3 i 4 powyżej, powodującej niemożność dotrzymania Terminu Realizacji Przyłączenia, Operator powiadomi – pisemnie pod rygorem nieważności – Podmiot Przyłączany o zaistnieniu takich okoliczności, ich rodzaju, oraz określi nowy Termin Realizacji Przyłączenia lub wskaże, o jaki okres Termin Realizacji Przyłączenia ulegnie przedłużeniu.

§ 5. [Zawiadomienie o Odbiorze Technicznym]

1. Operator jest zobowiązany zawiadomić Podmiot Przyłączany o dokonaniem Odbiorze Technicznym zgodnie z ust. 3 poniżej.
2. Dokonanie Odbioru Technicznego stanowi podstawę do wystawienia faktury VAT dokumentującej wykonanie przez Operatora obowiązków, o których mowa §2 ust. 2 powyżej.
3. Po dokonaniu Odbioru Technicznego Operator – w formie pisemnej informuje Podmiot Przyłączany o dokonaniem Odbiorze Technicznym i o terminie jego dokonania oraz wzywa Podmiot Przyłączany do przedłożenia Oświadczenia o Gotowości Instalacji Przyłączanej w terminie **14 dni** licząc od dnia otrzymania wezwania lub licząc od terminu zakończenia prac budowlano – montażowych wskazanego w §3 ust. 2 powyżej, zależnie od tego, który z tych terminów przypada później.
4. Operator wyda Podmiotowi Przyłączanemu „Oświadczenie o wykonaniu przyłączenia” (tj. dokument stwierdzający możliwość przyłączenia Instalacji Przyłączanej do Sieci) po dokonaniu przez niego zapłaty opłaty za przyłączenie oraz po dostarczeniu Oświadczenia o Gotowości Instalacji Przyłączanej.

§ 6. [Opłata za przyłączenie]

1. Podmiot Przyłączany zobowiązany jest do zapłaty na rzecz Operatora opłaty za przyłączenie wraz z należnym podatkiem od towarów i usług.
2. Podmiot Przyłączany zapłaci opłatę za przyłączenie w sposób następujący:
Po dokonaniu Odbioru Technicznego Podmiot Przyłączany zobowiązany jest zapłacić opłatę za przyłączenie, wysokość tej opłaty zostanie obliczona według Taryfy Operatora obowiązującej na dzień Odbioru Technicznego, przy czym Operator informuje, że szacunkowa opłata za przyłączenie obliczona według Taryfy Operatora obowiązującej na dzień zawarcia niniejszej umowy wynosi **114,16 złotych netto** (słownie: **sto czternaście złotych i szesnaście groszy**).
3. Operator wystawi fakturę VAT na opłatę za przyłączenie w terminie 7 dni od Odbioru Technicznego.
4. Faktura VAT, o której mowa w ust. 3 płatna będzie w terminie 14 dni od dnia jej doręczenia Podmiotowi Przyłączanemu.
5. W przypadku opóźnienia przez Podmiot Przyłączany w dokonywaniu płatności w stosunku do terminów określonych w ustępach powyższych, Operator będzie uprawniony do naliczenia odsetek w wysokości ustawowej.
6. Do opłaty za przyłączenie w kwocie netto dodany zostanie podatek od towarów i usług według stawek zgodnych z przepisami prawa.

§ 7. [Kary umowne]

1. W razie zawinionego opóźnienia Operatora w dotrzymaniu Terminu Realizacji Przyłączenia, Podmiot Przyłączany będzie uprawniony do żądania od Operatora zapłaty kary umownej w wysokości 0,1 % szacowanej opłaty za przyłączenie netto, o której mowa w § 6, za każdy dzień zwłoki w okresie obowiązywania umowy, nie więcej jednak niż połowę tej opłaty.
2. Operator będzie uprawniony do żądania od Podmiotu Przyłączanego zapłaty kary umownej w wysokości 0,1 % szacowanej opłaty za przyłączenie netto, o której mowa w § 6, za każdy dzień zwłoki w dostarczeniu Operatorowi Oświadczenia o Gotowości Instalacji Przyłączanej w terminie wskazanym w §5 ust. 3 powyżej, nie więcej jednak niż połowę tej opłaty.

§ 8. [Odstąpienie od umowy]

1. Podmiot Przyłączany może odstąpić od niniejszej umowy, jeżeli zawinione opóźnienie Operatora w dotrzymaniu Terminu Realizacji Przyłączenia przekroczy 1 miesiąc. W takim przypadku Podmiot Przyłączany może żądać od Operatora zwrotu udokumentowanych kosztów poniesionych do dnia odstąpienia na realizację Instalacji Przyłączanej, jednak nie więcej niż kwota szacowanej opłaty za przyłączenie netto, o której mowa w §6 umowy.
2. Operator może odstąpić od niniejszej umowy, jeżeli Podmiot Przyłączany nie wskaże nowego terminu rozpoczęcia prac budowlano – montażowych związanych z realizacją Instalacji Przyłączanej w terminie 30 dni od dnia otrzymania wezwania, o którym mowa w §4 ust.2.
3. Jeżeli Podmiot Przyłączany dopuszcza się zwłoki w wykonaniu któregokolwiek z obowiązków określonych w §3 ust. 3 pkt. 1) – 2) oraz pkt 5), Operator może wyznaczyć Podmiotowi Przyłączanemu dodatkowy termin do wykonania 30 dni, z zagrożeniem, iż w razie jego bezskutecznego upływu Operator będzie uprawniony do odstąpienia od umowy.
4. W przypadku odstąpienia od umowy przez Operatora na podstawie przesłanek określonych w ust. 2 i ust. 3 powyżej, Operator może żądać od Podmiotu Przyłączanego zwrotu udokumentowanych kosztów poniesionych do dnia odstąpienia w związku z realizacją niniejszej umowy na Rozbudowę Sieci oraz budowę Przyłącza, jednak nie więcej niż kwota szacowanej opłaty za przyłączenie netto, o której mowa w §6 umowy.
5. W przypadku, gdy realizacja przyłączenia Instalacji Przyłączanej do Sieci stanie się niemożliwa z przyczyn, za które żadna ze Stron nie ponosi odpowiedzialności, w tym z przyczyn technicznych, prawnych lub ekonomicznych, każda ze Stron ma prawo odstąpić od umowy. W takiej sytuacji Strony są zobowiązane do wzajemnego zwrotu tego wszystkiego, co przed wygaśnięciem umowy otrzymały od siebie.
6. W przypadku wystąpienia Siły Wyższej niezależnie od skutków wynikających z §4 ust. 4 powyżej, Strony podejmą starania celem uzgodnienia nowego Terminu Realizacji Przyłączenia. W powyższych przypadkach Strony nie ponoszą odpowiedzialności za nieterminową realizację postanowień niniejszej umowy.

§ 9. [Postanowienia końcowe]

1. Do kontaktów w sprawach związanych z realizacją niniejszej umowy upoważnieni są:
 - 1). ze strony Podmiotu Przyłączanego – **Gmina Ustronie Morskie, tel. /94/ 351-55-35,**
 - 2). ze strony Operatora – **pracownicy ENERGA - OPERATOR SA Oddział w Koszalinie, Rejon Dystrybucji w Kołobrzegu, tel. 94 357 57 15, 94 357 57 19, 94 357 57 17.**

42

2. W sprawach nie unormowanych w niniejszej umowie mają zastosowanie przepisy Kodeksu Cywilnego oraz Prawa Energetycznego.
3. Zmiana niniejszej umowy wymaga zachowania formy pisemnej pod rygorem nieważności.
4. Załącznikiem do niniejszej umowy są: Załącznik nr 1 – „Warunki Przyłączenia” oraz Załącznik nr 2 – „Wzór Oświadczenia o Gotowości Instalacji Przyłączanej”.
5. Umowa niniejsza została sporządzona w dwóch jednobrzmiących egzemplarzach, po jednym dla każdej ze Stron.

§ 10. [Ustalenia dodatkowe]


[postanowienia wariantowe / niepotrzebne skreślić]

O ile zaistnieje taka potrzeba dla należytej realizacji Przyłączenia i/lub Rozbudowy Sieci, Podmiot Przyłączany zobowiązuje się do wydzielenia i sprzedaży na rzecz Operatora nieruchomości lub jej części koniecznych dla posadowienia elementów Sieci. Sprzedaż nastąpi na podstawie odrębnego porozumienia za cenę ustaloną przez rzeczoznawcę majątkowego.


Podmiot Przyłączany:


z up. WÓJTA Gminy
Tomasz Goble
SEKRETARZ G

Operator:

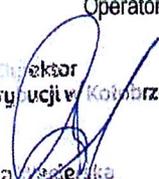
Dyrektor
Regionalnej Dystryktacji w Kołobrzegu
Kucja Mateuszko

Wzrys z miejscowego planu zagospodarowania przestrzennego

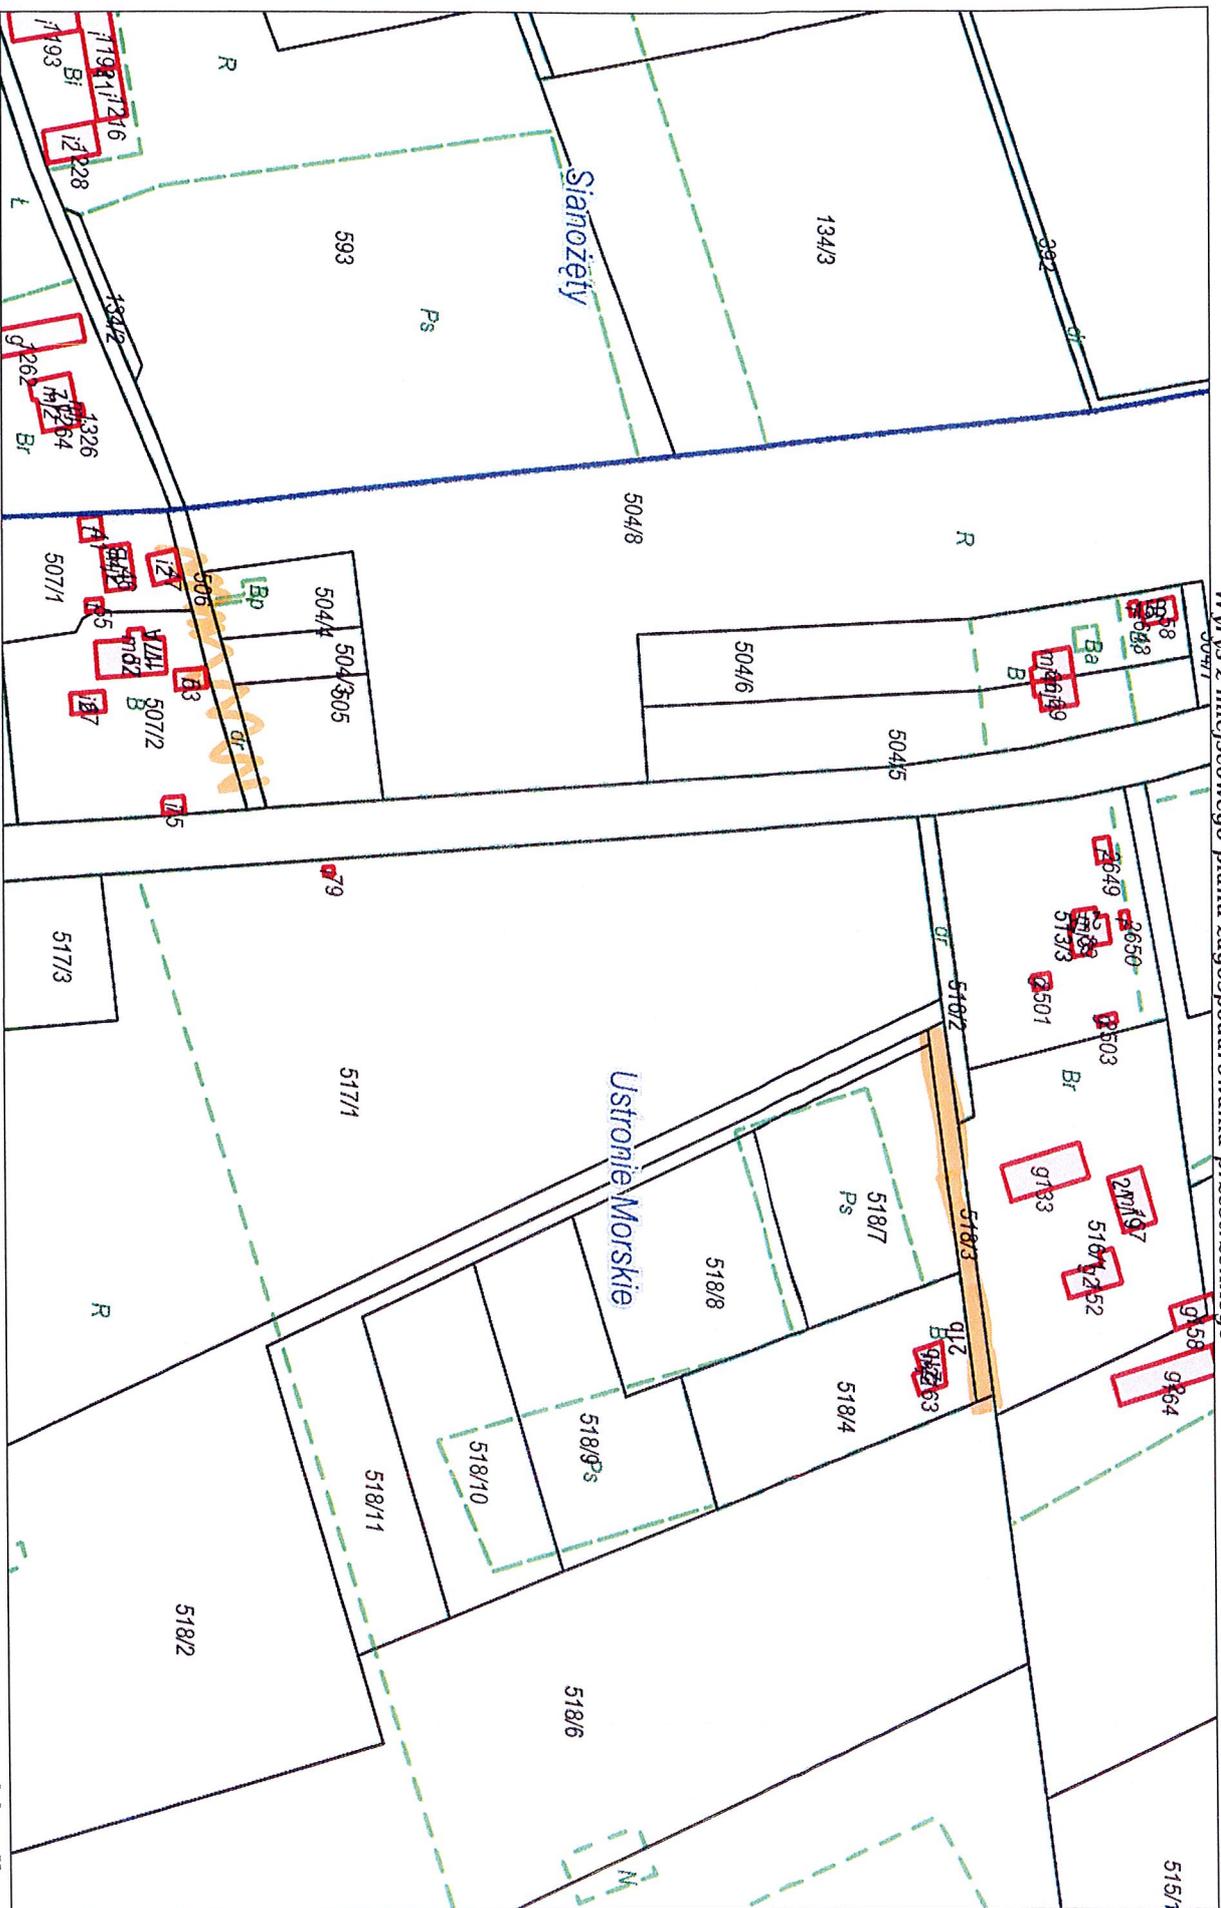

Wydruk w skali 1:2000

Wydruk z systemu WebEWID

Sporządził: Magdalena Karwas

Udostępniane informacje stan archiwalny danych przekształconych i przedstawionych do celów poglądowych - w związku z czym nie mogą służyć do postępowania administracyjnych i sądowych. Materiały zawierające informacje z Powiatowego Zespołu Geodezyjnego i Kartograficznego (w tym dane z operatu ewidencyjnego, gruntów i budynków) Urzędu Gminy Ustronie Morskie) w formie obowiązujących zaświadczeń, wypisów i wycisków należy zamawiać w Wydziale Geodezji i Gospodarki Nieruchomościami Starostwa Powiatowego w Kolobrzegu. Zgodnie z art. 48a, ust. 1 ustawy Prawo Geodezyjne i Kartograficzne (w związku z art. 40c tej ustawy) postępowanie się dokumentami geodezyjnymi i kartograficznymi bez wydanej licencji podlega karze grzywny.



Oświadczenie o wykonaniu przyłączenia nr 13/R55/R02815

Zgodnie z zawartą umową o przyłączenie do sieci elektroenergetycznej o numerze 13/R55/R02815 z dnia 11.10.2013, obiektu:

nazwa obiektu: oświetlenie drogi,

adres obiektu: Ustronie Morskie ul. Kołobrzaska dz. Ustronie Morskie-518/3 gm. Ustronie Morskie wiejska,

o którego przyłączenie do sieci ubiega się Podmiot Przyłączający:

Gmina Ustronie Morskie, ul. Rolna 2, 78-111 Ustronie Morskie,

w związku z wykonaniem przez Stronę umowy obowiązków, przewidzianych w umowie, w dniu 13-12-2013 Przedstawiciel ENERGA-OPERATOR SA potwierdza, że w dniu 04.12.2013 dokonano odbioru technicznego prac w zakresie budowy przyłącza i rozbudowy sieci, zgodnie z warunkami przyłączenia nr 13/R55/02815, a Podmiot Przyłączający przedłożył Oświadczenie o Gotowości Instalacji Przyłączanej. Dostawa energii do obiektu Podmiotu Przyłączanego nastąpi po zawarciu umowy o świadczenie usług dystrybucji energii elektrycznej lub umowy kompleksowej.

Technik
Działu Przyłączeń

Anna Pękuł

Pieczętka i podpis przedstawiciela
ENERGA-OPERATOR SA

DANE TECHNICZNE PRZYŁĄCZANEGO OBIEKTU:			
Sposób zasilania:			
- nr linii SN	567/001/00 "Kukinia Kol."	- nr obwodu	2 "Kier. Sieć Nap. Ustronie Morskie"
- stacja 15/0,4 kV	50529 "Kukinka Kol."	- nr złącza	
Miejsce dostarczania energii elektrycznej	zaciski prądowe przewodów przy izolatorach słupe, na wyjściu w kierunku instalacji odbiorcy;		
Granica własności stron	zaciski prądowe przewodów przy izolatorach słupe, na wyjściu w kierunku instalacji odbiorcy;		
Zabezpieczenie przedlicznikowe	wyłącznik nadmiarowo - prądowy bez członu zwarciovego (ogranicznik mocy) 10 A w szafce kablowo-pomiarowo-oświetleniowej Wnioskodawcy		
Moc przyłączeniowa	1		
Grupa przyłączeniowa	V		
Miejsce zainstalowania układu pomiarowego	szafka kablowo-pomiarowo-oświetleniowa Wnioskodawcy		
Rodzaj układu pomiarowego	bezpośredni		

Wp 13/R55/02815 z dnia 29.08.2013

ENERGA OPERATOR SA
Oddział w Koszalinie
ul. Morska 10
75-950 Koszalin

Sąd Rejonowy Gdańsk-Północ
VII Wydział Gospodarczy KRS
KRS 000033455


Zarząd: Rafał Czybowski – Prezes Zarządu, Stanisław Kubacki – Wiceprezes Zarządu
Robert Swierzyński – Wiceprezes Zarządu, Lidia Serbin-Zuba – Członek Zarządu

operator@koszalin.slpusk@energa.pl
www.energa-operator.pl

NIP 583-000-11-90
Regon 190275904-00050

Bank ING SA 19 1050 0086 1000 0090 3005 4812
Kapitał zakładowy/wpłacony 1 221 110 400 zł

Ustronie Morzysie ul. Kutułowicza
 Wzrostki Nr 13/R55/02875

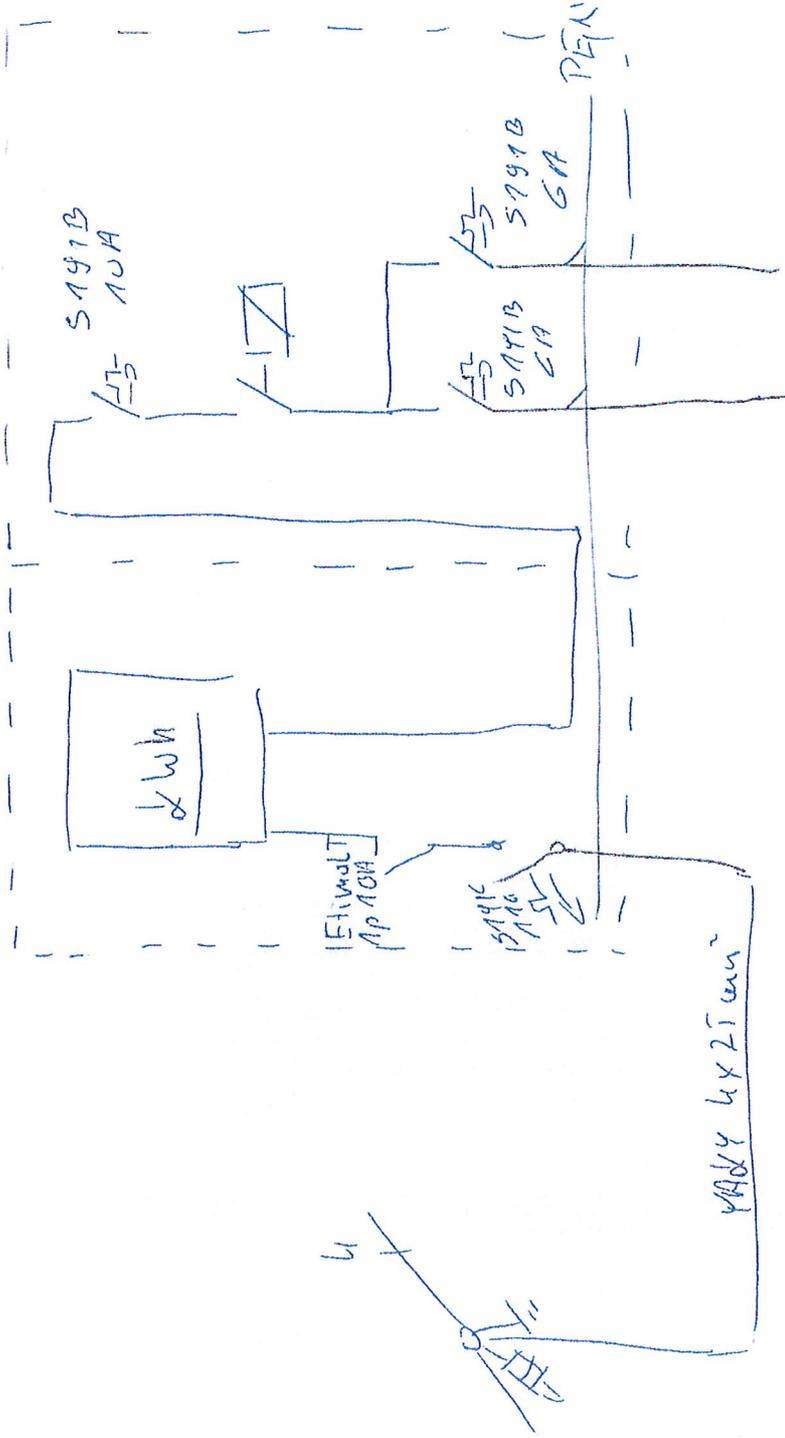

4x25mm²

inż. Zbigniew Prusak
 Techniczna Obsługa Odbiorców
 Wydział Zarządzania TCO

Zbigniew Prusak



Zespół Oświetlenia Drogi
 73-250 Karlino, ul. Chopina 8
 tel. 602-679-746
 tel./fax (94) 312 32 34
 NIP 73-130-25-58, REGON 33028477
 oswietlenie@karlino.wp.pl

inż. Ryszard Tomczyk

Ustawienia i konserwacja urządzeń elektrycznych i kierowanie
 robotami budowlanymi i elektrycznymi
 Instalacje elektryczne i systemy automatyki
 Instalacje elektryczne i systemy automatyki
 ul. S. J. 142, 94-93

Eaz RDE

**UMOWA O PRZYŁĄCZENIE
DO SIECI ELEKTROENERGETYCZNEJ nr 13/R55/R02814**

Sąd Rejonowy Gdańsk Północ
07.10.2013
2351 MMP

zawarta w dniu 11.10.2013 * roku w Koszalinie, której Stronami są:
[* datę zawarcia umowy wpisuje Operator]

ENERGA-OPERATOR Spółka Akcyjna z siedzibą w Gdańsku 80-557 przy ulicy Marynarki Polskiej 30, Oddział w Koszalinie z siedzibą w Koszalinie przy ulicy Morskiej 10, 75-950 Koszalin, wpisana do Rejestru Przedsiębiorców Krajowego Rejestru Sądowego, prowadzonego przez Sąd Rejonowy Gdańsk Północ w Gdańsku (VII Wydział Gospodarczy) pod numerem KRS 0000033455, NIP 583-000-11-90, o kapitale zakładowym w wysokości 603.301.400 złotych (opłaconym w całości), w imieniu którego działa Rejon Dystrybucji w Kołobrzegu z siedzibą w Kołobrzegu przy ulicy Rolnej 3, 78-100 Kołobrzeg, zwana dalej „Operatorem”, reprezentowana przez:

Łucja Węsierska - Dyrektor Rejonu Dystrybucji

oraz

Gmina Ustronie Morskie, siedziba: ul. Rolna 2, 78-111 Ustronie Morskie, wpisana do Rejestru Przedsiębiorców Krajowego Rejestru Sądowego, prowadzonego przez Sąd w (Wydział)
pod numerem KRS, NIP 671-180-14-53, o kapitale zakładowym w wysokości złotych,
zwana dalej "Podmiotem Przyłączanym",
reprezentowana przez:

- (1) Jary Kokołowski - wójt Gminy Ustronie Morskie
- (2)

o następującej treści:

§ 1. [Definicje]

1. Ilekroć w dalszych postanowieniach niniejszej umowy używane będą następujące pojęcia należy je rozumieć jako:
- 1). **Prawo Energetyczne** – ustawę z dnia 10 kwietnia 1997 roku Prawo energetyczne (tekst jednolity z 16 maja 2006 roku, Dz.U. Nr 89, poz.625 z późniejszymi zmianami) oraz przepisy wykonawcze do tej ustawy;
 - 2). **Sieć** – należące do Operatora instalacje, połączone i współpracujące ze sobą, służące do przesyłania lub dystrybucji energii elektrycznej;
 - 3). **Przyłącze** – odcinek lub element Sieci służący do połączenia Instalacji Przyłączanej, o wymaganej przez Podmiot Przyłączany mocy przyłączeniowej, z pozostałą częścią Sieci;
 - 4). **Instalacja Przyłączana**- instalacje, urządzenia lub sieci, które zgodnie z niniejszą umową mają zostać przyłączone do Sieci;
 - 5). **Warunki Przyłączenia**- Warunki Przyłączenia określone Podmiotowi Przyłączanemu przez Operatora o nr 13/R55/02814 z dnia 29-08-2013 roku;
 - 6). **Przeszkody Przyłączenia** – wszelkiego rodzaju przeszkody w przyłączeniu Instalacji Przyłączanej do Sieci leżące po stronie Podmiotu Przyłączanego, zaś w szczególności przeszkody wynikające z projektowanej zabudowy (niwelacja terenu do wymaganych rzędnych, wyznaczenie dróg dojazdowych, uwolnienie terenu, wyznaczenie miejsca pod budowę urządzeń energetycznych i podobne);
 - 7). **Miejsce Rozgraniczenia Własności** – miejsce rozgraniczenia własności Sieci i własności Instalacji Przyłączanej;
 - 8). **Rozbudowa Sieci** – budowę, rozbudowę lub przebudowę Sieci w zakresie niezbędnym do zrealizowania przyłączenia Instalacji Przyłączanej do Sieci w zakresie przekraczającym budowę Przyłącza;
 - 9). **Miejsce Dostarczania Energii** – punkt w Sieci, do którego będzie dostarczana energia elektryczna, będący jednocześnie miejscem jej odbioru;
 - 10). **Odbiór Techniczny** – czynności sprawdzenia i odbioru technicznego Przyłącza i/lub Rozbudowy Sieci dokonywane przez Operatora;
 - 11). **Taryfa Operatora** – zbiór cen i stawek opłat oraz warunków ich zastosowania, opracowany przez Operatora i wprowadzony jako obowiązujący w trybie określonym w Prawie Energetycznym;
 - 12). **Moc Przyłączeniowa** – moc czynną, planowaną do pobierania z Sieci, stanowiącą wartość maksymalną wyznaczaną w ciągu każdej godziny okresu rozliczeniowego ze średnich wartości tej mocy w okresach 15-minutowych, służącą do zaprojektowania Przyłącza.
 - 13). **Siła Wyższa** – zdarzenie niezależne od Strony, zewnętrzne, niemożliwe do przewidzenia i do zapobieżenia nawet przy dołożeniu najwyższej staranności, które wystąpiło po dniu zawarcia niniejszej umowy, w tym zwłaszcza wojna, zamach terrorystyczny, katastrofy naturalne, pożar, powódź, trzęsienie ziemi, burza, strajk.
2. Wszystkie inne pojęcia i zwroty użyte w niniejszej Umowie, nie zdefiniowane w ust. 1 powyżej, posiadają znaczenie określone w Prawie Energetycznym.

§ 2. [Przedmiot Umowy]

1. Przedmiotem niniejszej umowy jest określenie wzajemnych praw i obowiązków Operatora oraz Podmiotu Przyłączanego w zakresie przyłączenia do Sieci Instalacji Przyłączanej znajdującej się w obiekcie: **oświetlenie drogi, zlokalizowanym w miejscowości Sianożęty ul. Wczasowa dz. 168/56 gm. Ustronie Morskie wiejska.**
2. Tytułem niniejszej umowy, Operator zobowiązuje się do budowy Przyłącza oraz Rozbudowy Sieci w sposób uwzględniający Warunki Przyłączenia w terminie **3 miesięcy** licząc od dnia zawarcia niniejszej umowy, zaś Podmiot Przyłączany zobowiązuje się do wykonania Instalacji Przyłączanej w terminie i sposób umożliwiający jej przyłączenie do Sieci oraz do zapłaty opłaty za przyłączenie, zgodnie z postanowieniami niniejszej umowy.
3. Przyłączenie Instalacji Przyłączanej do Sieci zostanie zrealizowane z zachowaniem wymogów wynikających z obowiązujących przepisów prawa, zaś w szczególności z przepisów Prawa Energetycznego.
4. Operator może powierzyć osobom trzecim zrealizowanie całości lub części prac związanych z przyłączeniem Instalacji Przyłączanej

4

- do Sieci. Za działania i zaniechania tych osób Operator odpowiada jak za własne działania i zaniechania.
5. Strony zgodnie oświadczają, że:
 - 1). Miejscem Rozgraniczenia Własności będą: zaciski prądowe na wyjściu przewodów od zabezpieczenia w złączu w kierunku instalacji odbiorcy,;
 - 2). Miejscem Dostarczania Energii będą: zaciski prądowe na wyjściu przewodów od zabezpieczenia w złączu w kierunku instalacji odbiorcy,;
 - 3). Moc Przyłączeniowa wyniesie **2 kW**,
 - 4). Podmiot Przyłączany zalicza się do **V grupy przyłączeniowej**.
 6. Podmiot Przyłączany oświadcza, że dysponuje tytułem prawnym do Obiektu Przyłączanego.
 7. Podmiot Przyłączany oświadcza, że ilość energii elektrycznej przewidywanej do odbioru przez Instalację Przyłączaną wynosić będzie **10000 kWh rocznie**.
 8. Strony przewidują, że zawarcie umowy, na podstawie, której nastąpi dostarczenie energii elektrycznej nastąpi w terminie **7 dni** od dnia doręczenia Podmiotowi Przyłączanemu dokumentu pn. „Oświadczenie o wykonaniu przyłączenia”, o którym mowa w §5 ust. 4 poniżej.
 9. Operator oświadcza, że prace projektowe dotyczące przyłączenia Instalacji Przyłączanej do Sieci mogą ujawnić konieczność objęcia zakresem Rozbudowy Sieci lub budowy Przyłącza nieruchomości należących do osób trzecich, co wymagać będzie zgody tych osób na przeprowadzenie odcinków rozbudowanej Sieci przez ich nieruchomości lub wykonania przez te osoby prac przygotowawczych, zwłaszcza niwelacyjnych.

§ 3. [Współdziałanie Podmiotu Przyłączanego]

1. Podmiot Przyłączany zobowiązany jest współdziałać z Operatorem w takim zakresie, w jakim jest to niezbędne do przyłączenia Instalacji Przyłączanej do Sieci w Terminie Realizacji Przyłączenia.
2. Podmiot Przyłączany oświadcza, że prace budowlano - montażowe związane z realizacją Instalacji Przyłączanej rozpoczął przed dniem podpisania niniejszej umowy oraz że zakończy te prace w terminie **do dnia 30.09.2013**.
3. W ramach współdziałania, o którym mowa w ust.1, Podmiot Przyłączany jest w szczególności zobowiązany do:
 - 1). udostępnienia Operatorowi, we wskazanych przez niego terminach:
 - a). nieruchomości, na której znajduje się Obiekt Przyłączany i/lub Obiektu Przyłączanego – w takim zakresie, w jakim jest to konieczne do budowy Przyłącza i Rozbudowy Sieci,
 - b). pomieszczenia lub miejsca na zainstalowanie układu pomiarowo – rozliczeniowego spełniającego wymagania określone w Warunkach Przyłączenia,
 - 2). dostarczenia Operatorowi projektu zagospodarowania działki lub terenu, na której znajduje się Obiekt Przyłączany w terminie **14 dni** od dnia zawarcia umowy,
 - 3). zawiadania Operatora, pisemnie pod rygorem nieważności, o każdej zmianie adresu do korespondencji, pod rygorem uznania za skuteczne doręczenia dokonanego na ostatnio wskazany adres,
 - 4). prowadzenia robót związanych z wykonaniem Instalacji Przyłączanej z uwzględnieniem Warunków Przyłączenia,
 - 5). usunięcia wszelkich Przeszkód Przyłączenia w terminach umożliwiających Operatorowi niezakłóconą realizację Przyłącza oraz Rozbudowę Sieci,
 - 6). dostarczenia Operatorowi oświadczenia o stanie technicznym Instalacji Przyłączanej na formularzu oznaczonym jako „Wzór Oświadczenia o Gotowości Instalacji Przyłączanej” stanowiącym załącznik do niniejszej umowy, stwierdzającego jej wykonanie zgodnie z obowiązującymi przepisami i zasadami wiedzy technicznej oraz jej gotowość do załączenia pod napięcie.
4. Ponadto, Podmiot Przyłączany zobowiązuje się udostępnić Operatorowi:
 - 1). nieruchomość, na której znajduje się Obiekt Przyłączany, i/lub
 - 2). Obiekt Przyłączany,w celu wykonywania przez Operatora czynności związanych z konserwacją, naprawą, przeglądem, remontem, modernizacją i usuwaniem awarii elementów Sieci znajdujących się na terenie tej nieruchomości lub Obiektu Przyłączanego.

§ 4. [Tok prac przyłączeniowych]

1. Jeżeli prace budowlano – montażowe związane z budową Przyłącza i Rozbudową Sieci prowadzone będą na nieruchomości należącej do Podmiotu Przyłączanego, Operator zobowiązany jest zawiadomić Podmiot Przyłączany o planowanym terminie rozpoczęcia tych prac z wyprzedzeniem umożliwiającym Podmiotowi Przyłączanemu przygotowanie nieruchomości, ale nie krótszym niż 14 dni przed ich rozpoczęciem.
2. W uzasadnionych przypadkach Operator będzie uprawniony do wstrzymania się z rozpoczęciem prac budowlano – montażowych związanych z realizacją Przyłącza i Rozbudową Sieci, jeżeli Podmiot Przyłączany nie rozpoczął prac budowlano – montażowych związanych z realizacją Instalacji Przyłączanej w terminie określonym w §3 ust. 2. W takim przypadku Operator powiadomi Podmiot Przyłączany o wstrzymaniu rozpoczęcia tych prac oraz wezwie go do wskazania nowego terminu, o którym mowa w §3 ust. 2. W przypadku wstrzymania rozpoczęcia prac budowlano – montażowych zgodnie z postanowieniami niniejszego ustępu, Termin Realizacji Przyłączenia ulegać będzie przedłużeniu o czas ich wstrzymania.
3. W zakresie w jakim realizacja przyłączenia Instalacji Przyłączanej do Sieci napotyka Przeszkody Przyłączenia, Termin Realizacji Przyłączenia ulega przedłużeniu o czas istnienia Przeszkody Przyłączenia. Jeżeli Przeszkoda Przyłączenia nie wynika z Warunków Przyłączenia, Operator może powołać się na tę Przeszkodę jedynie w przypadku, w którym zawiadomił o niej Podmiot Przyłączany.
4. Termin Realizacji Przyłączenia ulegać będzie przedłużeniu także w przypadku zaistnienia okoliczności niezależnych od którejkolwiek ze Stron powodujących niemożność, przy zachowaniu należytej staranności, dotrzymania Terminu Przyłączenia, w szczególności zaś w następujących przypadkach:
 - 1). z powodu spadku temperatury powietrza poniżej 0 stopni C – Termin Realizacji Przyłączenia ulega przedłużeniu o taką ilość dni, o jaką Operator nie mógł wykonywać prac przyłączeniowych z tego powodu,
 - 2). w przypadku braku Zgody Osoby Trzeciej na Rozbudowę Sieci lub Budowę Przyłącza – o okres od uzyskania przez

- Operatora informacji o braku Zgody Osoby Trzeciej do czasu uzyskania tej zgody,
- 3). przekroczenia przez właściwy organ ustawowego terminu zakończenia procedury administracyjnej związanej z budową Przyłącza lub Rozbudową Sieci – o czas przekroczenia ustawowych terminów.
5. W przypadku zaistnienia jakiegokolwiek okoliczności, o której mowa w ust. 3 i 4 powyżej, powodującej niemożność dotrzymania Terminu Realizacji Przyłączenia, Operator powiadomi – pisemnie pod rygorem nieważności – Podmiot Przyłączany o zaistnieniu takich okoliczności, ich rodzaju, oraz określi nowy Termin Realizacji Przyłączenia lub wskaże, o jaki okres Termin Realizacji Przyłączenia ulegnie przedłużeniu.

§ 5. [Zawiadomienie o Odbiorze Technicznym]

1. Operator jest zobowiązany zawiadomić Podmiot Przyłączany o dokonany Odbiorze Technicznym zgodnie z ust. 3 poniżej.
2. Dokonanie Odbioru Technicznego stanowi podstawę do wystawienia faktury VAT dokumentującej wykonanie przez Operatora obowiązków, o których mowa §2 ust. 2 powyżej.
3. Po dokonaniu Odbioru Technicznego Operator – w formie pisemnej informuje Podmiot Przyłączany o dokonany Odbiorze Technicznym i o terminie jego dokonania oraz wzywa Podmiot Przyłączany do przedłożenia Oświadczenia o Gotowości Instalacji Przyłączanej w terminie 14 dni licząc od dnia otrzymania wezwania lub licząc od terminu zakończenia prac budowlano – montażowych wskazanego w §3 ust. 2 powyżej, zależnie od tego, który z tych terminów przypada później.
4. Operator wyda Podmiotowi Przyłączanemu „Oświadczenie o wykonaniu przyłączenia” (tj. dokument stwierdzający możliwość przyłączenia Instalacji Przyłączanej do Sieci) po dokonaniu przez niego zapłaty opłaty za przyłączenie oraz po dostarczeniu Oświadczenia o Gotowości Instalacji Przyłączanej.

§ 6. [Opłata za przyłączenie]

1. Podmiot Przyłączany zobowiązany jest do zapłaty na rzecz Operatora opłaty za przyłączenie wraz z należnym podatkiem od towarów i usług.
2. Podmiot Przyłączany zapłaci opłatę za przyłączenie w sposób następujący:
Po dokonaniu Odbioru Technicznego Podmiot Przyłączany zobowiązany jest zapłacić opłatę za przyłączenie, wysokość tej opłaty zostanie obliczona według Taryfy Operatora obowiązującej na dzień Odbioru Technicznego, przy czym Operator informuje, że szacunkowa opłata za przyłączenie obliczona według Taryfy Operatora obowiązującej na dzień zawarcia niniejszej umowy wynosi **287,58 złotych netto** (słownie: **dwieście osiemdziesiąt siedem złotych i pięćdziesiąt osiem groszy**).
3. Operator wystawi fakturę VAT na opłatę za przyłączenie w terminie 7 dni od Odbioru Technicznego.
4. Faktura VAT, o której mowa w ust. 3 płatna będzie w terminie 14 dni od dnia jej doręczenia Podmiotowi Przyłączanemu.
5. W przypadku opóźnienia przez Podmiot Przyłączany w dokonywaniu płatności w stosunku do terminów określonych w ustępach powyższych, Operator będzie uprawniony do naliczenia odsetek w wysokości ustawowej.
6. Do opłaty za przyłączenie w kwocie netto dodany zostanie podatek od towarów i usług według stawek zgodnych z przepisami prawa.

§ 7. [Kary umowne]

1. W razie zawinonego opóźnienia Operatora w dotrzymaniu Terminu Realizacji Przyłączenia, Podmiot Przyłączany będzie uprawniony do żądania od Operatora zapłaty kary umownej w wysokości 0,1 % szacowanej opłaty za przyłączenie netto, o której mowa w § 6, za każdy dzień zwłoki w okresie obowiązywania umowy, nie więcej jednak niż połowę tej opłaty.
2. Operator będzie uprawniony do żądania od Podmiotu Przyłączanego zapłaty kary umownej w wysokości 0,1 % szacowanej opłaty za przyłączenie netto, o której mowa w § 6, za każdy dzień zwłoki w dostarczeniu Operatorowi Oświadczenia o Gotowości Instalacji Przyłączanej w terminie wskazanym w §5 ust. 3 powyżej, nie więcej jednak niż połowę tej opłaty.

§ 8. [Odstąpienie od umowy]

1. Podmiot Przyłączany może odstąpić od niniejszej umowy, jeżeli zawinione opóźnienie Operatora w dotrzymaniu Terminu Realizacji Przyłączenia przekroczy 1 miesiąc. W takim przypadku Podmiot Przyłączany może żądać od Operatora zwrotu udokumentowanych kosztów poniesionych do dnia odstąpienia na realizację Instalacji Przyłączanej, jednak nie więcej niż kwota szacowanej opłaty za przyłączenie netto, o której mowa w §6 umowy.
2. Operator może odstąpić od niniejszej umowy, jeżeli Podmiot Przyłączany nie wskaże nowego terminu rozpoczęcia prac budowlano – montażowych związanych z realizacją Instalacji Przyłączanej w terminie 30 dni od dnia otrzymania wezwania, o którym mowa w §4 ust.2.
3. Jeżeli Podmiot Przyłączany dopuszcza się zwłoki w wykonaniu któregośkolwiek z obowiązków określonych w §3 ust. 3 pkt. 1) – 2) oraz pkt 5), Operator może wyznaczyć Podmiotowi Przyłączanemu dodatkowy termin do wykonania.30 dni, z zagrożeniem, iż w razie jego bezskutecznego upływu Operator będzie uprawniony do odstąpienia od umowy.
4. W przypadku odstąpienia od umowy przez Operatora na podstawie przesłanek określonych w ust. 2 i ust. 3 powyżej, Operator może żądać od Podmiotu Przyłączanego zwrotu udokumentowanych kosztów poniesionych do dnia odstąpienia w związku z realizacją niniejszej umowy na Rozbudowę Sieci oraz budowę Przyłącza, jednak nie więcej niż kwota szacowanej opłaty za przyłączenie netto, o której mowa w §6 umowy.
5. W przypadku, gdy realizacja przyłączenia Instalacji Przyłączanej do Sieci stanie się niemożliwa z przyczyn, za które żadna ze Stron nie ponosi odpowiedzialności, w tym z przyczyn technicznych, prawnych lub ekonomicznych, każda ze Stron ma prawo odstąpić od umowy. W takiej sytuacji Strony są zobowiązane do wzajemnego zwrotu tego wszystkiego, co przed wygaśnięciem umowy otrzymały od siebie.
6. W przypadku wystąpienia Siły Wyższej niezależnie od skutków wynikających z §4 ust. 4 powyżej, Strony podejmą starania celem uzgodnienia nowego Terminu Realizacji Przyłączenia. W powyższych przypadkach Strony nie ponoszą odpowiedzialności za nieterminową realizację postanowień niniejszej umowy.

§ 9. [Postanowienia końcowe]

1. Do kontaktów w sprawach związanych z realizacją niniejszej umowy upoważnieni są:
 - 1). ze strony Podmiotu Przyłączanego – **Gmina Ustronie Morskie, tel. /94/ 351-55-35,**
 - 2). ze strony Operatora – **pracownicy ENERGA - OPERATOR SA Oddział w Koszalinie, Rejon Dystrybucji w Kołobrzegu, tel. 94 357 57 15, 94 357 57 19, 94 357 57 17.**

2. W sprawach nie unormowanych w niniejszej umowie mają zastosowanie przepisy Kodeksu Cywilnego oraz Prawa Energetycznego.
3. Zmiana niniejszej umowy wymaga zachowania formy pisemnej pod rygorem nieważności.
4. Załącznikiem do niniejszej umowy są: Załącznik nr 1 – „Warunki Przyłączenia” oraz Załącznik nr 2 – „Wzór Oświadczenia o Gotowości Instalacji Przyłączanej”.
5. Umowa niniejsza została sporządzona w dwóch jednobrzmiących egzemplarzach, po jednym dla każdej ze Stron.

§ 10. [Ustalenia dodatkowe]

[postanowienia wariantowe / niepotrzebne skreślić]

O ile zaistnieje taka potrzeba dla należytej realizacji Przyłączenia i/lub Rozbudowy Sieci, Podmiot Przyłączany zobowiązuje się do wydzielenia i sprzedaży na rzecz Operatora nieruchomości lub jej części koniecznych dla posadowienia elementów Sieci. Sprzedaż nastąpi na podstawie odrębnego porozumienia za cenę ustaloną przez rzeczoznawcę majątkowego.

Podmiot Przyłączany:


z up. WÓJTA GMINY
Tomasz Grocki
SEKRETARZ GMINY

Operator:


Dyrektor
Biuro Obsługi Klienta
Kierownik
Ewelina Wójcik

SKARBNIK GMINY


Katarzyna Wąszyńska



Oświadczenie o wykonaniu przyłączenia nr 13/R55/R02814

Zgodnie z zawartą umową o przyłączenie do sieci elektroenergetycznej o numerze **13/R55/R02814** z dnia **11.10.2013**, obiektu:

nazwa obiektu: **oświetlenie drogi,**

adres obiektu: **Sianożęty ul. Wczasowa dz. Sianożęty-168/56 gm. Ustronie Morskie wiejska,**
o którego przyłączenie do sieci ubiega się Podmiot Przyłączany:

Gmina Ustronie Morskie, ul. Rolna 2, 78-111 Ustronie Morskie,

w związku z wykonaniem przez Strony umowy obowiązków, przewidzianych w umowie, w dniu **13-12-2013** Przedstawiciel ENERGA-OPERATOR SA potwierdza, że w dniu **04.12.2013** dokonano odbioru technicznego prac w zakresie budowy przyłącza i rozbudowy sieci, zgodnie z warunkami przyłączenia nr **13/R55/02814**, a Podmiot Przyłączany przedłożył Oświadczenie o Gotowości Instalacji Przyłączanej. Dostawa energii do obiektu Podmiotu Przyłączanego nastąpi po zawarciu umowy o świadczenie usług dystrybucji energii elektrycznej lub umowy kompleksowej.

Technik
Działu Przyłączeń

Anja Pekul

Pieczęćka i podpis przedstawiciela
ENERGA OPERATOR SA

DANE TECHNICZNE PRZYŁĄCZANEGO OBIEKTU:			
Sposób zasilania:			
- nr linii SN	558 "GPZ Ustronie Morskie - Sianożęty FSM"	- nr obwodu	1 "Kier. ZK dz. 168/26"
- stacja 15/0.4 kV	50795 "Sianożęty Oś. Letniskowe"	- nr złącza	5Z0 "ZK-2/P-1"
Miejsce dostarczania energii elektrycznej	zaciski prądowe na wyjściu przewodów od zabezpieczenia w złączu w kierunku instalacji odbiorcy;		
Granica własności stron	zaciski prądowe na wyjściu przewodów od zabezpieczenia w złączu w kierunku instalacji odbiorcy;		
Zabezpieczenie przedlicznikowe	włącznik nadmiarowo - prądowy bez członu zwarciovego (ogranicznik mocy) 10 A w szafce kablowo-pomiarowo-oświetleniowej Wnioskodawcy		
Moc przyłączeniowa	2		
Grupa przyłączeniowa	V		
Miejsce zainstalowania układu pomiarowego	szafka kablowo-pomiarowo-oświetleniowa Wnioskodawcy		
Rodzaj układu pomiarowego	bezpośredni		

Wp 13/R55/02814 z dnia 29.08.2013

ENERGA OPERATOR SA
Oddział w Koszalinie
ul. Młocza 10
75-950 Koszalin

operator.koszalin@slupsk@energa.pl
www.energa-operator.pl

Sąd Rejonowy Gdansk-Północ
VII Wydział Gospodarczy KRS
KRS 0000033455


NIP 583-000-11 90
Regon 190275904-00050

Zarząd: Rafał Czyżewski – Prezes Zarządu, Stanisław Kubacki – Wiceprezes Zarządu,
Robert Świerzyński – Wiceprezes Zarządu, Lidia Serbin-Zuba – Członek Zarządu

Bank ING SA 19 1050 0086 1000 0090 3005 4812
Kapitał zakładowy/wpłacony 1 221 110 400 zł

Ustalone Mierzbit cel. Wc720000

Warszawa ul. AB/R55/02874

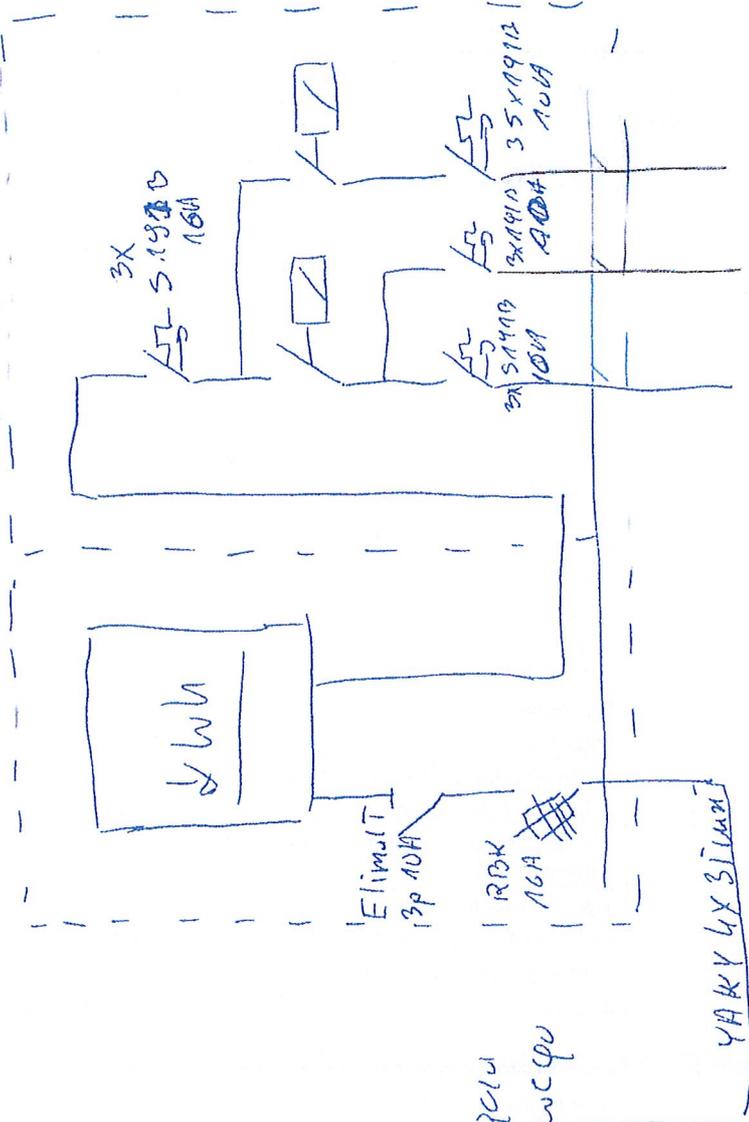

Do Skrzynki
Sublokacji

YAKY 4x31mm

Wagochewo
 inżynier ds. Zarządzania
 Technicznymi Obsługami Oświetlenia
 Wydział Zarządzania YOO

Zbigniew Władysław



Zakład Oświetlenia Drc

ul. Karłino, ul. Chopina 8

tel. 602-679-746

ul. Karłino, ul. Chopina 8

REGON 3302847

www.wagochewo.pl

inż. Ryszard Tomczyk

inżynier ds. Zarządzania

Technicznymi Obsługami Oświetlenia

Wydział Zarządzania YOO

ul. Karłino, ul. Chopina 8

tel. 602-679-746

REGON 3302847

www.wagochewo.pl