



MIEJSCOWY PLAN ZAGOSPODAROWANIA PRZESTRZENNEGO „DOJŚCIE DO MORZA-ROLNA” W USTRONIU MORSKIM

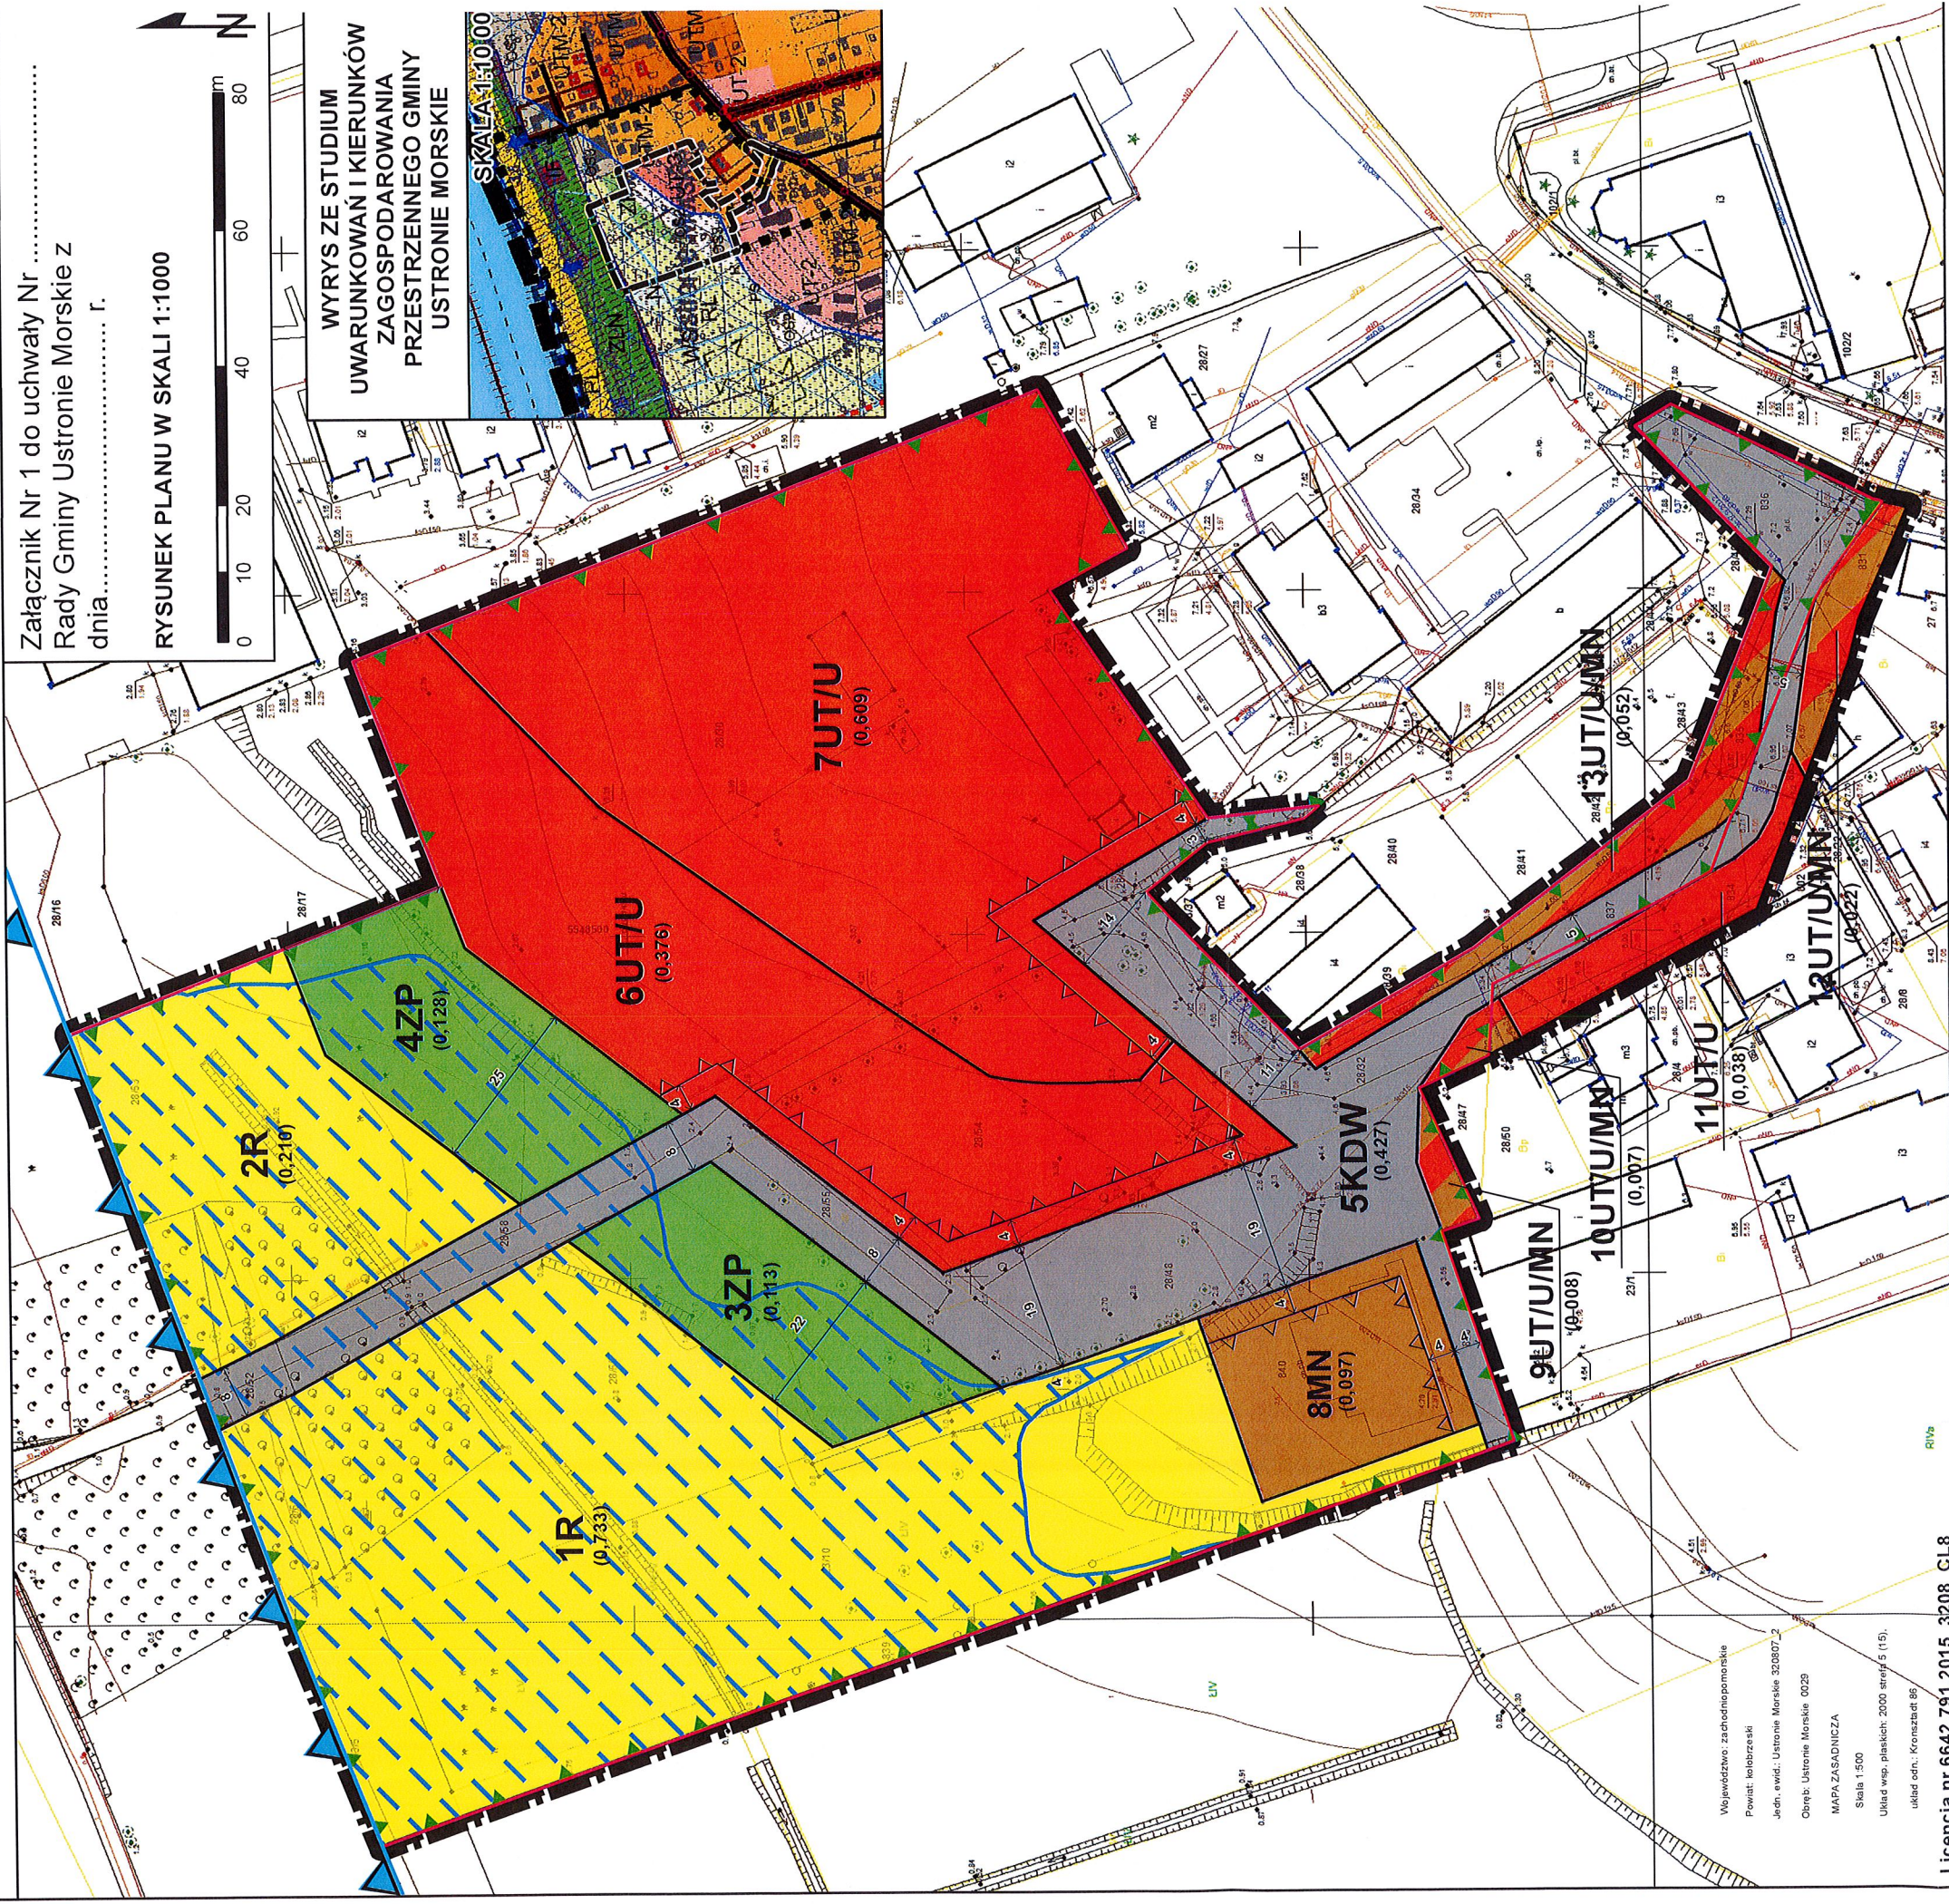

Załącznik Nr 1 do uchwały Nr
Rady Gminy Ustronie Morskie z
dnia..... r.

RYSUNEK PLANU W SKALI 1:1000

WYRYS Z STUDIUM
UWARUNKOWAŃ I KIERUNKÓW
ZAGOSPODAROWANIA
PRZESTRZENNEGO GMINY
USTRONIE MORSKIE

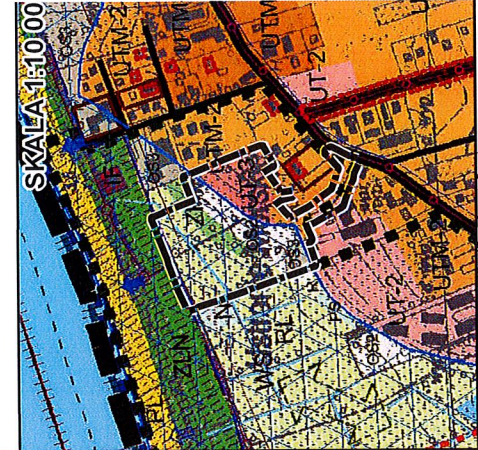

Licencja nr 6642.791.2015 3208 GL8

LEGENDA

OBOWIĄZUJĄCE USTALENIA PLANU:

- I GRANICE OBSZARU OBJĘTEGO PLANEM
- LINIE ROZGRANICZAJĄCE TERENY O RÓŻNYM PRZEZNACZENIU
LUB RÓŻNYCH ZASADACH ZAGOSPODAROWANIA

1R SYMBOLE TERENÓW

△ — NIEPRZEKRACZALNE LINIE ZABUDOWY

PRZEZNACZENIE TERENÓW:

- R TEREN ROLNICZY
- ZP TEREN ZIELENI URZĄDZONEJ
- UT/U TEREN USŁUG TURYSTYCZNYCH, ZABUDOWY USŁUGOWEJ
- UT/U/MN TEREN USŁUG TURYSTYCZNYCH, ZABUDOWY USŁUGOWEJ,
ZABUDOWY MIESZKANIOWEJ JEDNORODZINNEJ
- MN TEREN ZABUDOWY MIESZKANIOWEJ JEDNORODZINNEJ
- KDW TEREN DROGI WEWNĘTRZNEJ

OZNACZENIA WYNIKAJĄCE Z PRZEPISÓW ODRĘBNYCH:

- OBSZAR POŁOŻONY W GRANICACH OBSZARU SZCZEGÓLNEGO ZAGROŻENIA
POWODZIĄ, NA KTÓRYM PRAWDOPODOBIENSTWO WYSTĄPIENIA POWODZI
JEST ŚREDNIE I WYNOŚI 1%

- OBSZAR POŁOŻONY W GRANICACH OBSZARU NATURA 2000
TRZEBIATOWSKO-KOŁOBRZEJSKI PAS NADMORSKI PLH320017
ORAZ W GRANICACH OBSZARU CHRONIONEGO KRAJOBRAZU
"KOSZAŃSKI PAS NADMORSKI"

- OBSZAR POŁOŻONY W GRANICACH PASA OCHRONNEGO BRZEGU MORSKIEGO
I W BEZPOŚREDNIM SĄSIEDZTWIE ODLĄDOWEJ GRANICY PASA TECHNICZNEGO
(OBSZAR TOŻSAMY Z OBSZAREM OBJĘTYM PLANEM)

OZNACZENIA INFORMACYJNE:

- ← LINIE WYMIAROWE [JEDNOSTKA - METRY]
- (0,008) PRZYBLIŻONA POWIERZCHNIA TERENU [JEDNOSTKA - HEKTARY]