

SPRAWA NR 1

WYRAŻENIE ZGODY NA PRZEDŁUŻENIE UMÓW DZIERŻAWY .

Dyrektor Gminnego Ośrodka Sportu i Rekreacji w Ustroniu Morskim wystąpił do Wójta Gminy Ustronie Morskie o wyrażenie zgody na oddanie w dzierżawę na kolejny okres czasu, na rzecz dotychczasowych Dzierżawców sanitariatów położonych na terenie pasa technicznego, położonego w granicach administracyjnych Gminy Ustronie Morskie:

- a) kontener sanitarny o powierzchni 14,40 m² zlokalizowany na części działki numer 321/17 o powierzchni 20 m² ,obręb ewidencyjny Ustronie Morskie (zejście nr 8 przy Przystani Rybackiej),
- b) kontener sanitarny o powierzchni 8,20 m² zlokalizowany na części działki nr 322/13 o powierzchni 10 m² obręb ewidencyjny Ustronie Morskie (zejście nr 7),
- c) kontener sanitarny o powierzchni 14,40 m² zlokalizowany na części działki gruntu numer 323/2 o powierzchni 20 m² obręb ewidencyjny Sianożęty (zejście Nr 4),
- d) kontener sanitarny o powierzchni 14,40 m² zlokalizowany na części działki gruntu numer 323/2 o powierzchni 20 m² obręb ewidencyjny Sianożęty (zejście Nr 2),
- e) kontener sanitarny o powierzchni 14,40 m² zlokalizowany na części działki gruntu numer 323/2 o powierzchni 20 m² obręb ewidencyjny Sianożęty (zejście Nr 3),

Kontenery zlokalizowane są na nieruchomościach gruntowych, stanowiących własność Skarbu Państwa, działka nr 323/2 oddana została w trwały zarząd na rzecz Urzędu Morskiego w Szczecinie. Na dzień przygotowania wniosku trwają procedury związane z przygotowaniem umów użyczenia oraz dzierżawy, na podstawie których Gmina nabędzie prawo do dysponowania tym terenem.

Stosownie do brzmienia art. 18 ust.2 pkt 9 lit. a) ustawy o samorządzie gminnym do wyłącznej właściwości rady gminy należy podejmowanie uchwał w sprawach majątkowych gminy, przekraczających zakres zwykłego zarządu, tj. gdy po umowie zawartej na czas oznaczony, strony zawierają kolejne umowy, których przedmiotem jest ta sama nieruchomość.

Wobec powyższego proszę o wydanie opinii w tej sprawie.

Ustronie Morskie 17 maja 2021 r.

Wójt Gminy

Ustronie Morskie

GMP
URZĄD GMINY
USTRONIE MORSKIE

Wpłynęło dnia 2021.05.17

Nr. 4779

(podpis) Chencuska

Ilość załączników

Dotyczy: **dzierżawy kontenerów sanitarnych**

W związku z zakończeniem obowiązywania umów dzierżawy dotyczących szaletów publicznych zlokalizowanych w Ustroniu Morskim i Sianożętach oraz złożonymi wnioskami przez dotychczasowych dzierżawców co do chęci wydzierżawienia na kolejne lata szaletów tj.

szalec: ul. Rybacka dz. nr 322 / 5 obręb ewidencyjny Ustronie Morskie

szalec: ul. Nadbrzeżna dz. nr 322 / 5 obręb ewidencyjny Ustronie Morskie oraz szalec: ul. Sztormowa, ul. Plażowa i Północna dz. nr 322 / 5 obręb ewidencyjny Ustronie Morskie.

W związku z powyższym Gminny Ośrodek Sportu i Rekreacji w Ustroniu Morskim wnosi o wyrażenie zgody na oddanie w dzierżawę szaletów publicznych dla w/w dzierżawców na okres 3 lat zgodnie z ustalonymi lokalizacjami.

Ponadto informujemy, że dzierżawcy zobowiązali się do przeprowadzenia na własny koszt bieżących remontów, malowanie kontenerów, naprawy zapadniętych podłóg, wymianą starej armatury sanitarnej.

Z poważaniem

DYREKTOR GOSIR
w Ustroniu Morskim


mgr inż. Zenon Wajgert


Sprawę prowadzi:
Gminny Ośrodek Sportu i Rekreacji w Ustroniu Morskim
Inspektor Radosław Świetlik
Tel. (0-94) 35-15-095



Ustronie Morskie - System Informacji Przestrzennej

skala 1 : 500

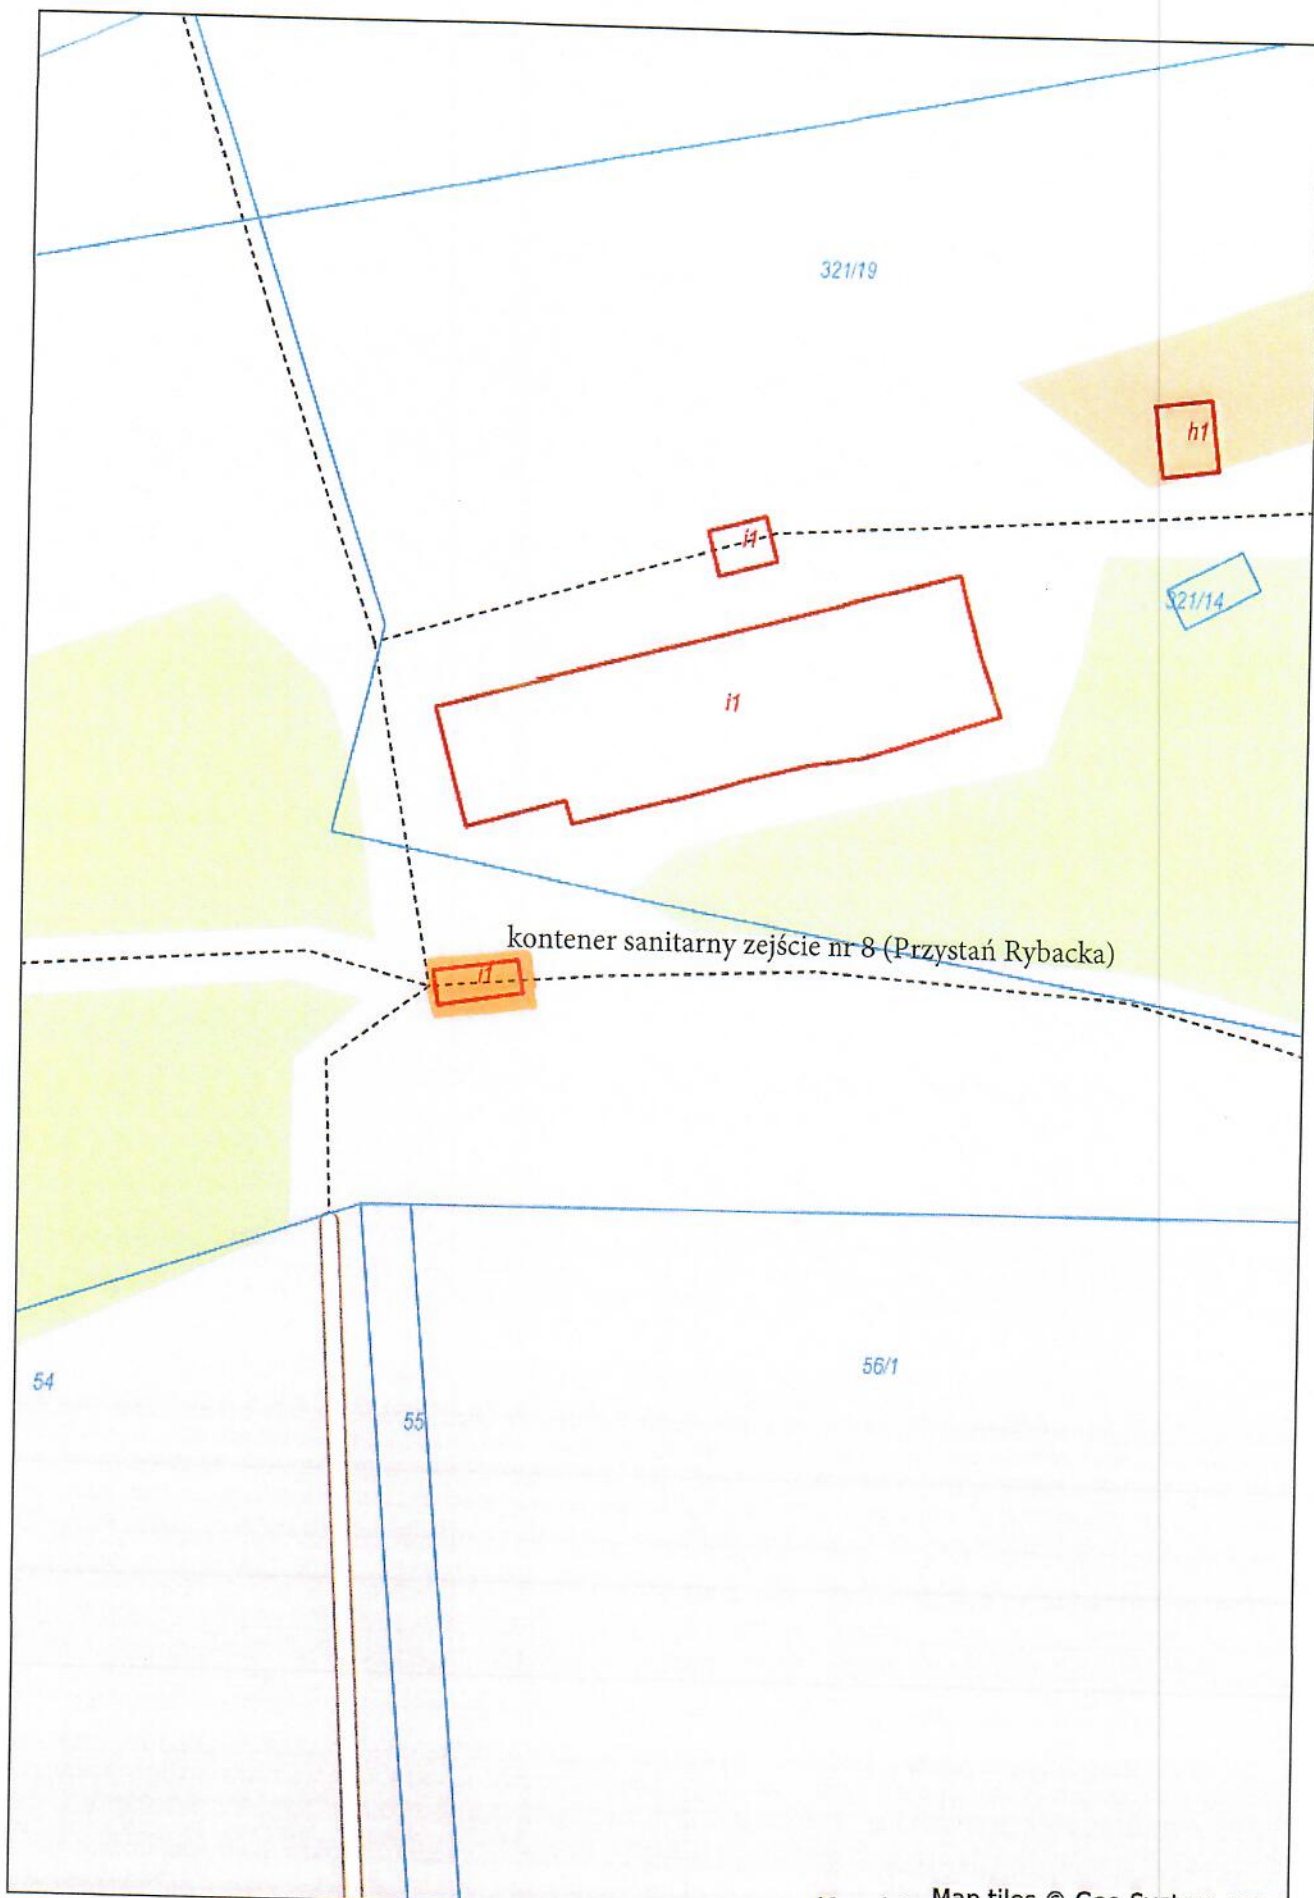

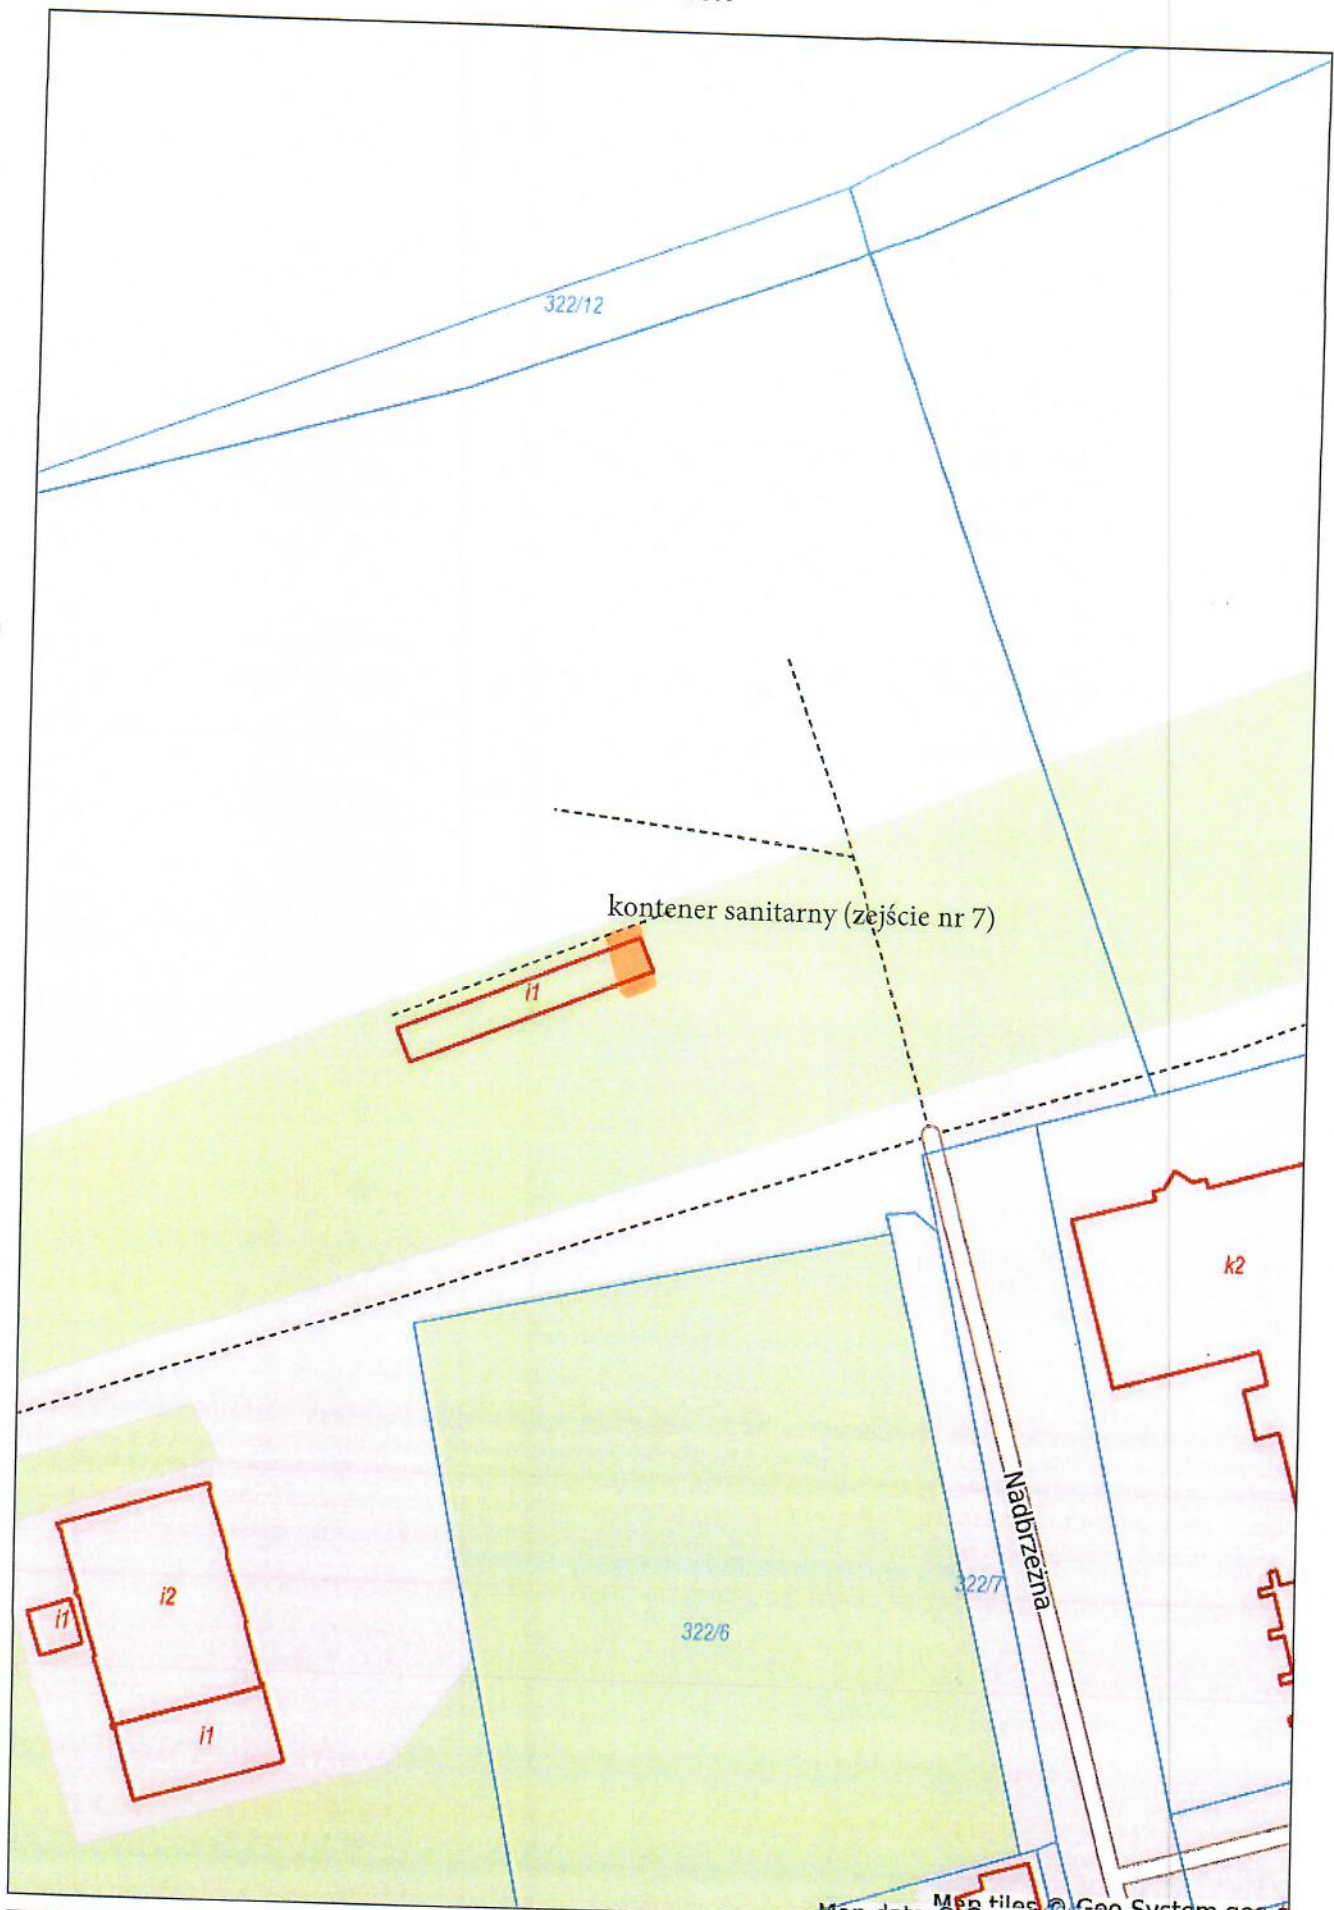

kontener sanitarny (zejście nr 7)


Nadbrzeżna

Map data © OpenStreetMap contributors, Imagery © Mapbox, Geo System gen 8



Ustronie Morskie - System Informacji Przestrzennej


skala 1 : 500

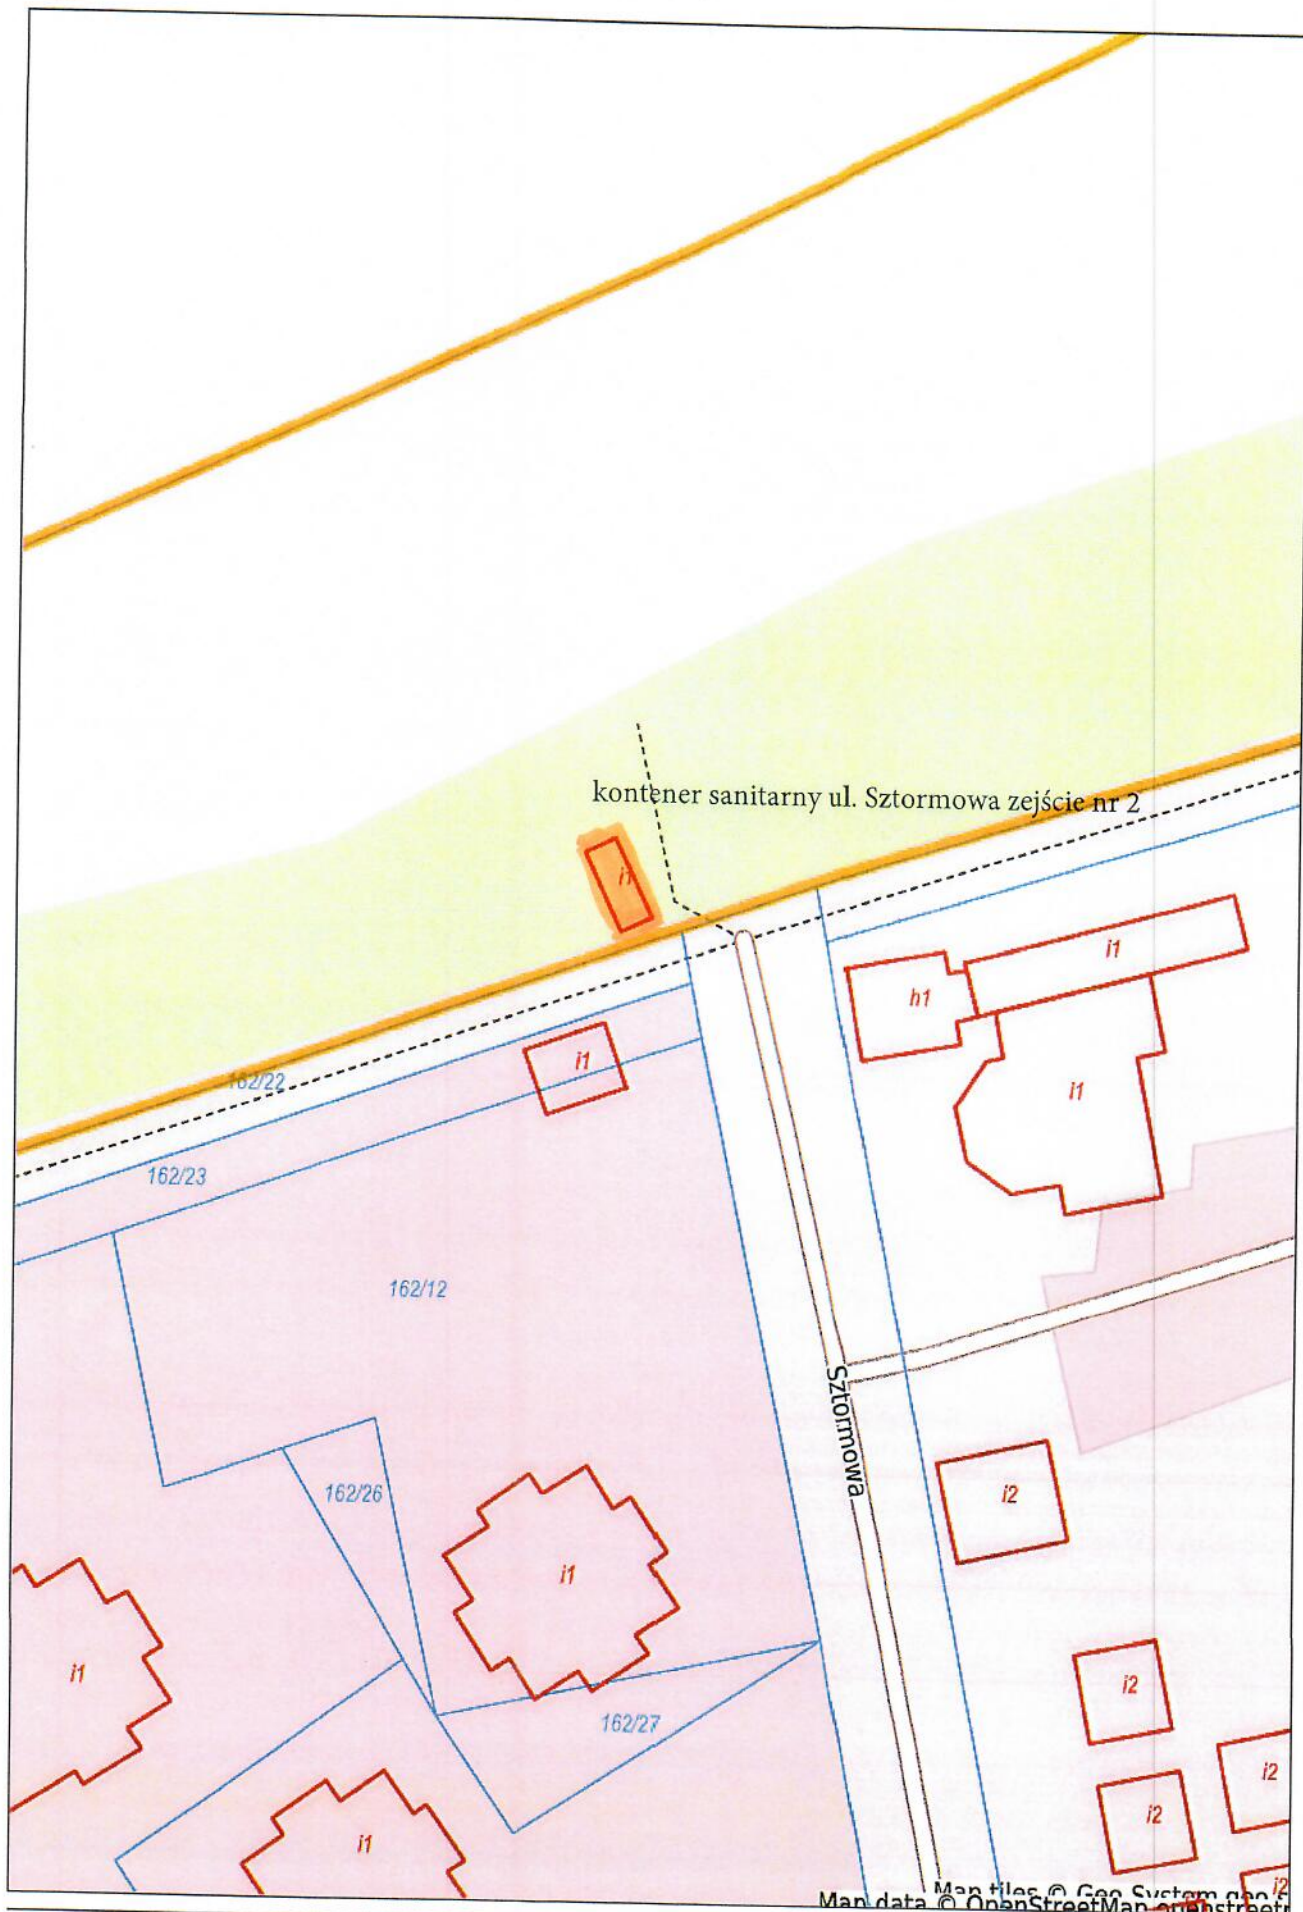



Ustronie Morskie - System Informacji Przestrzennej

skala 1 : 500

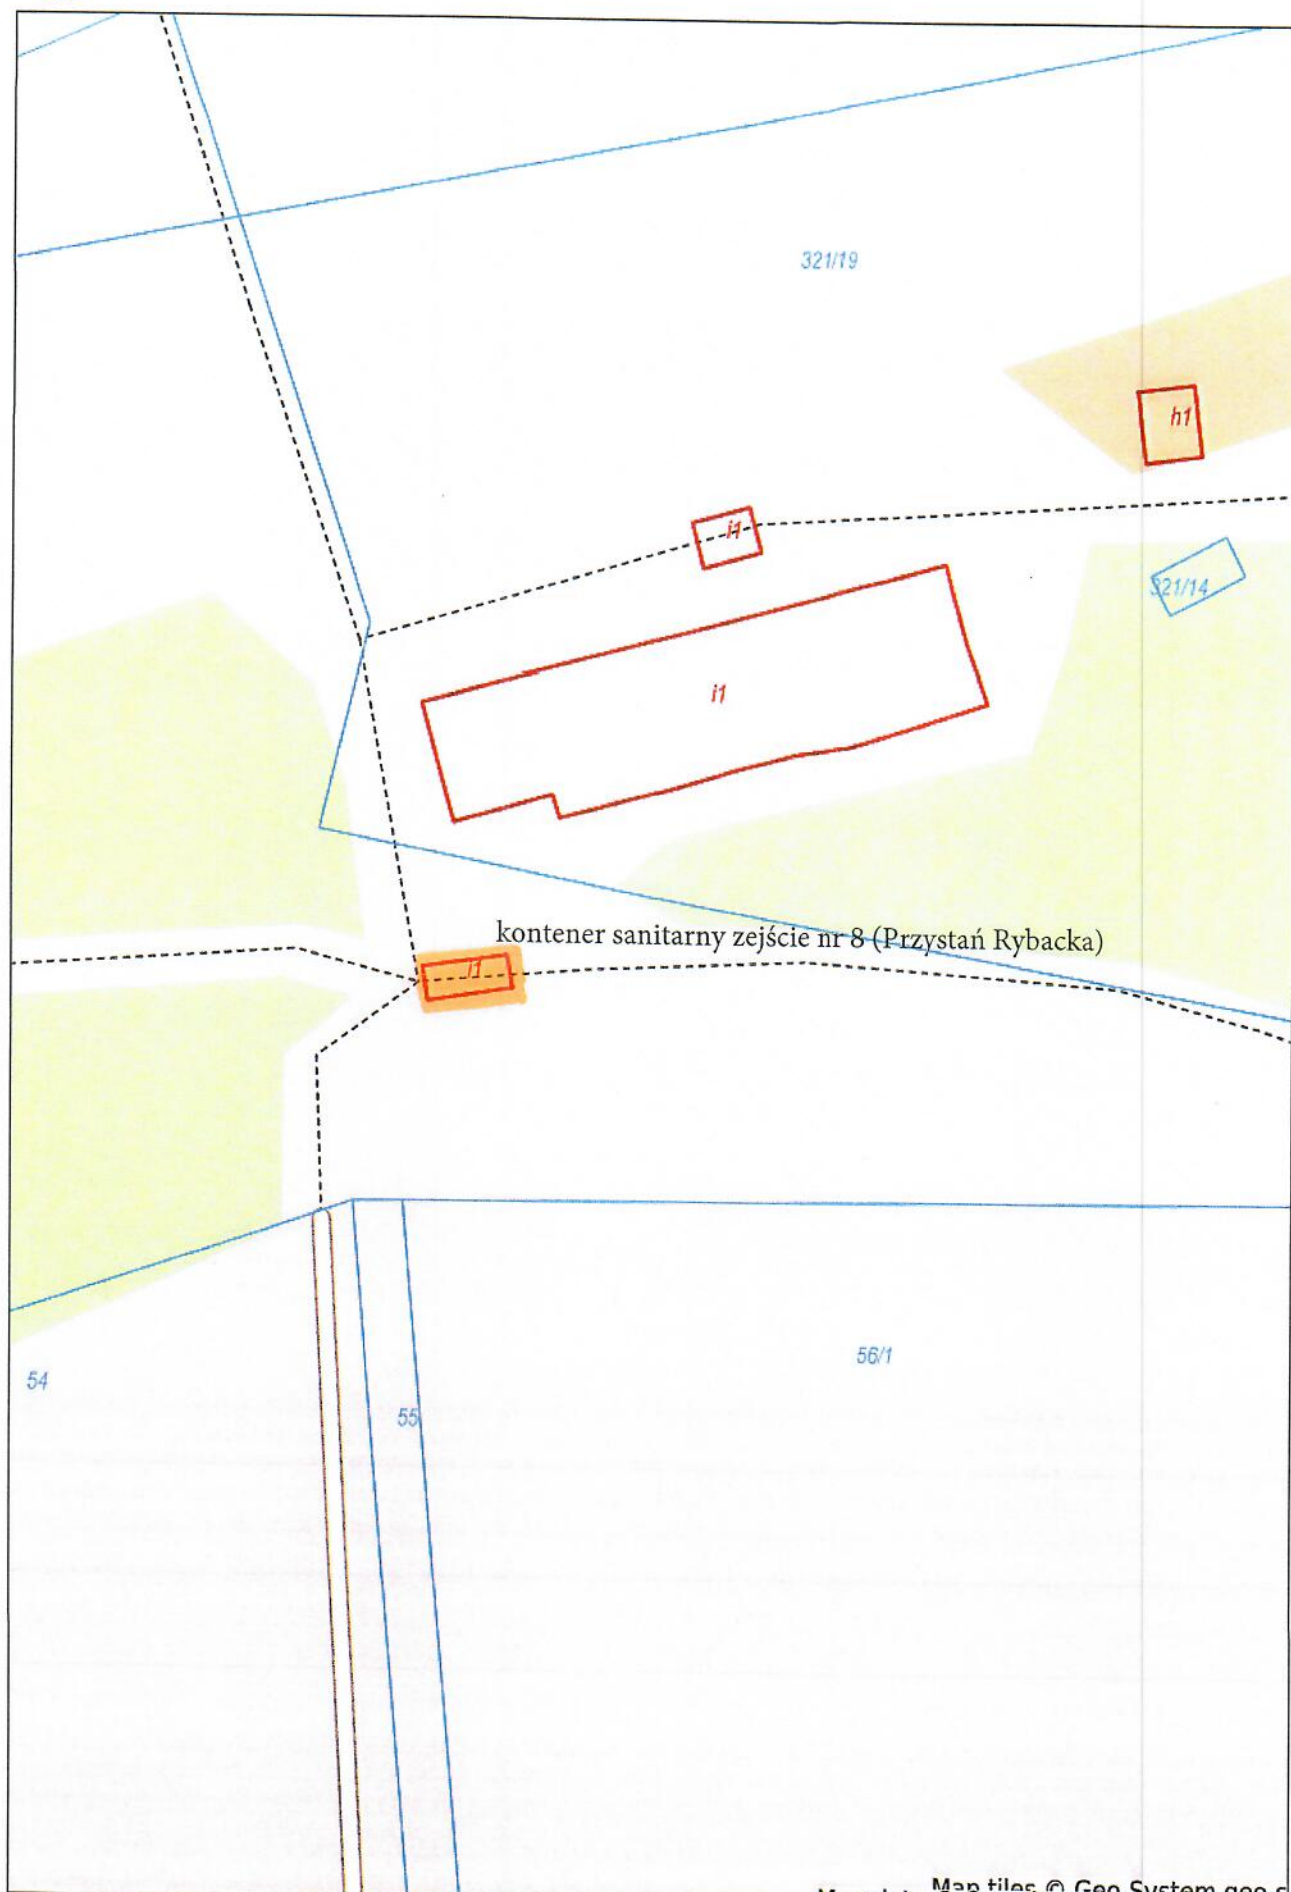

Map tiles © Geo System geo f
Map data © OpenStreetMap openstreet

