



MIEJSCOWY PLAN ZAGOSPODAROWANIA PRZESTRZENNEGO „DOJŚCIE DO MORZA-ROLNA” W USTRONIU MORSKIM

Załącznik Nr 1 do uchwały Nr
Rady Gminy Ustronie Morskie z
dnia..... f.

RYSunEK PLANU W SKALI 1:1000



WYRYS ZE STUDIUM
UWARUNKWAŃ I KIERUNKÓW
ZAGOSPODAROWANIA
PRZESTRZENNEGO GMINY
USTRONIE MORSKIE

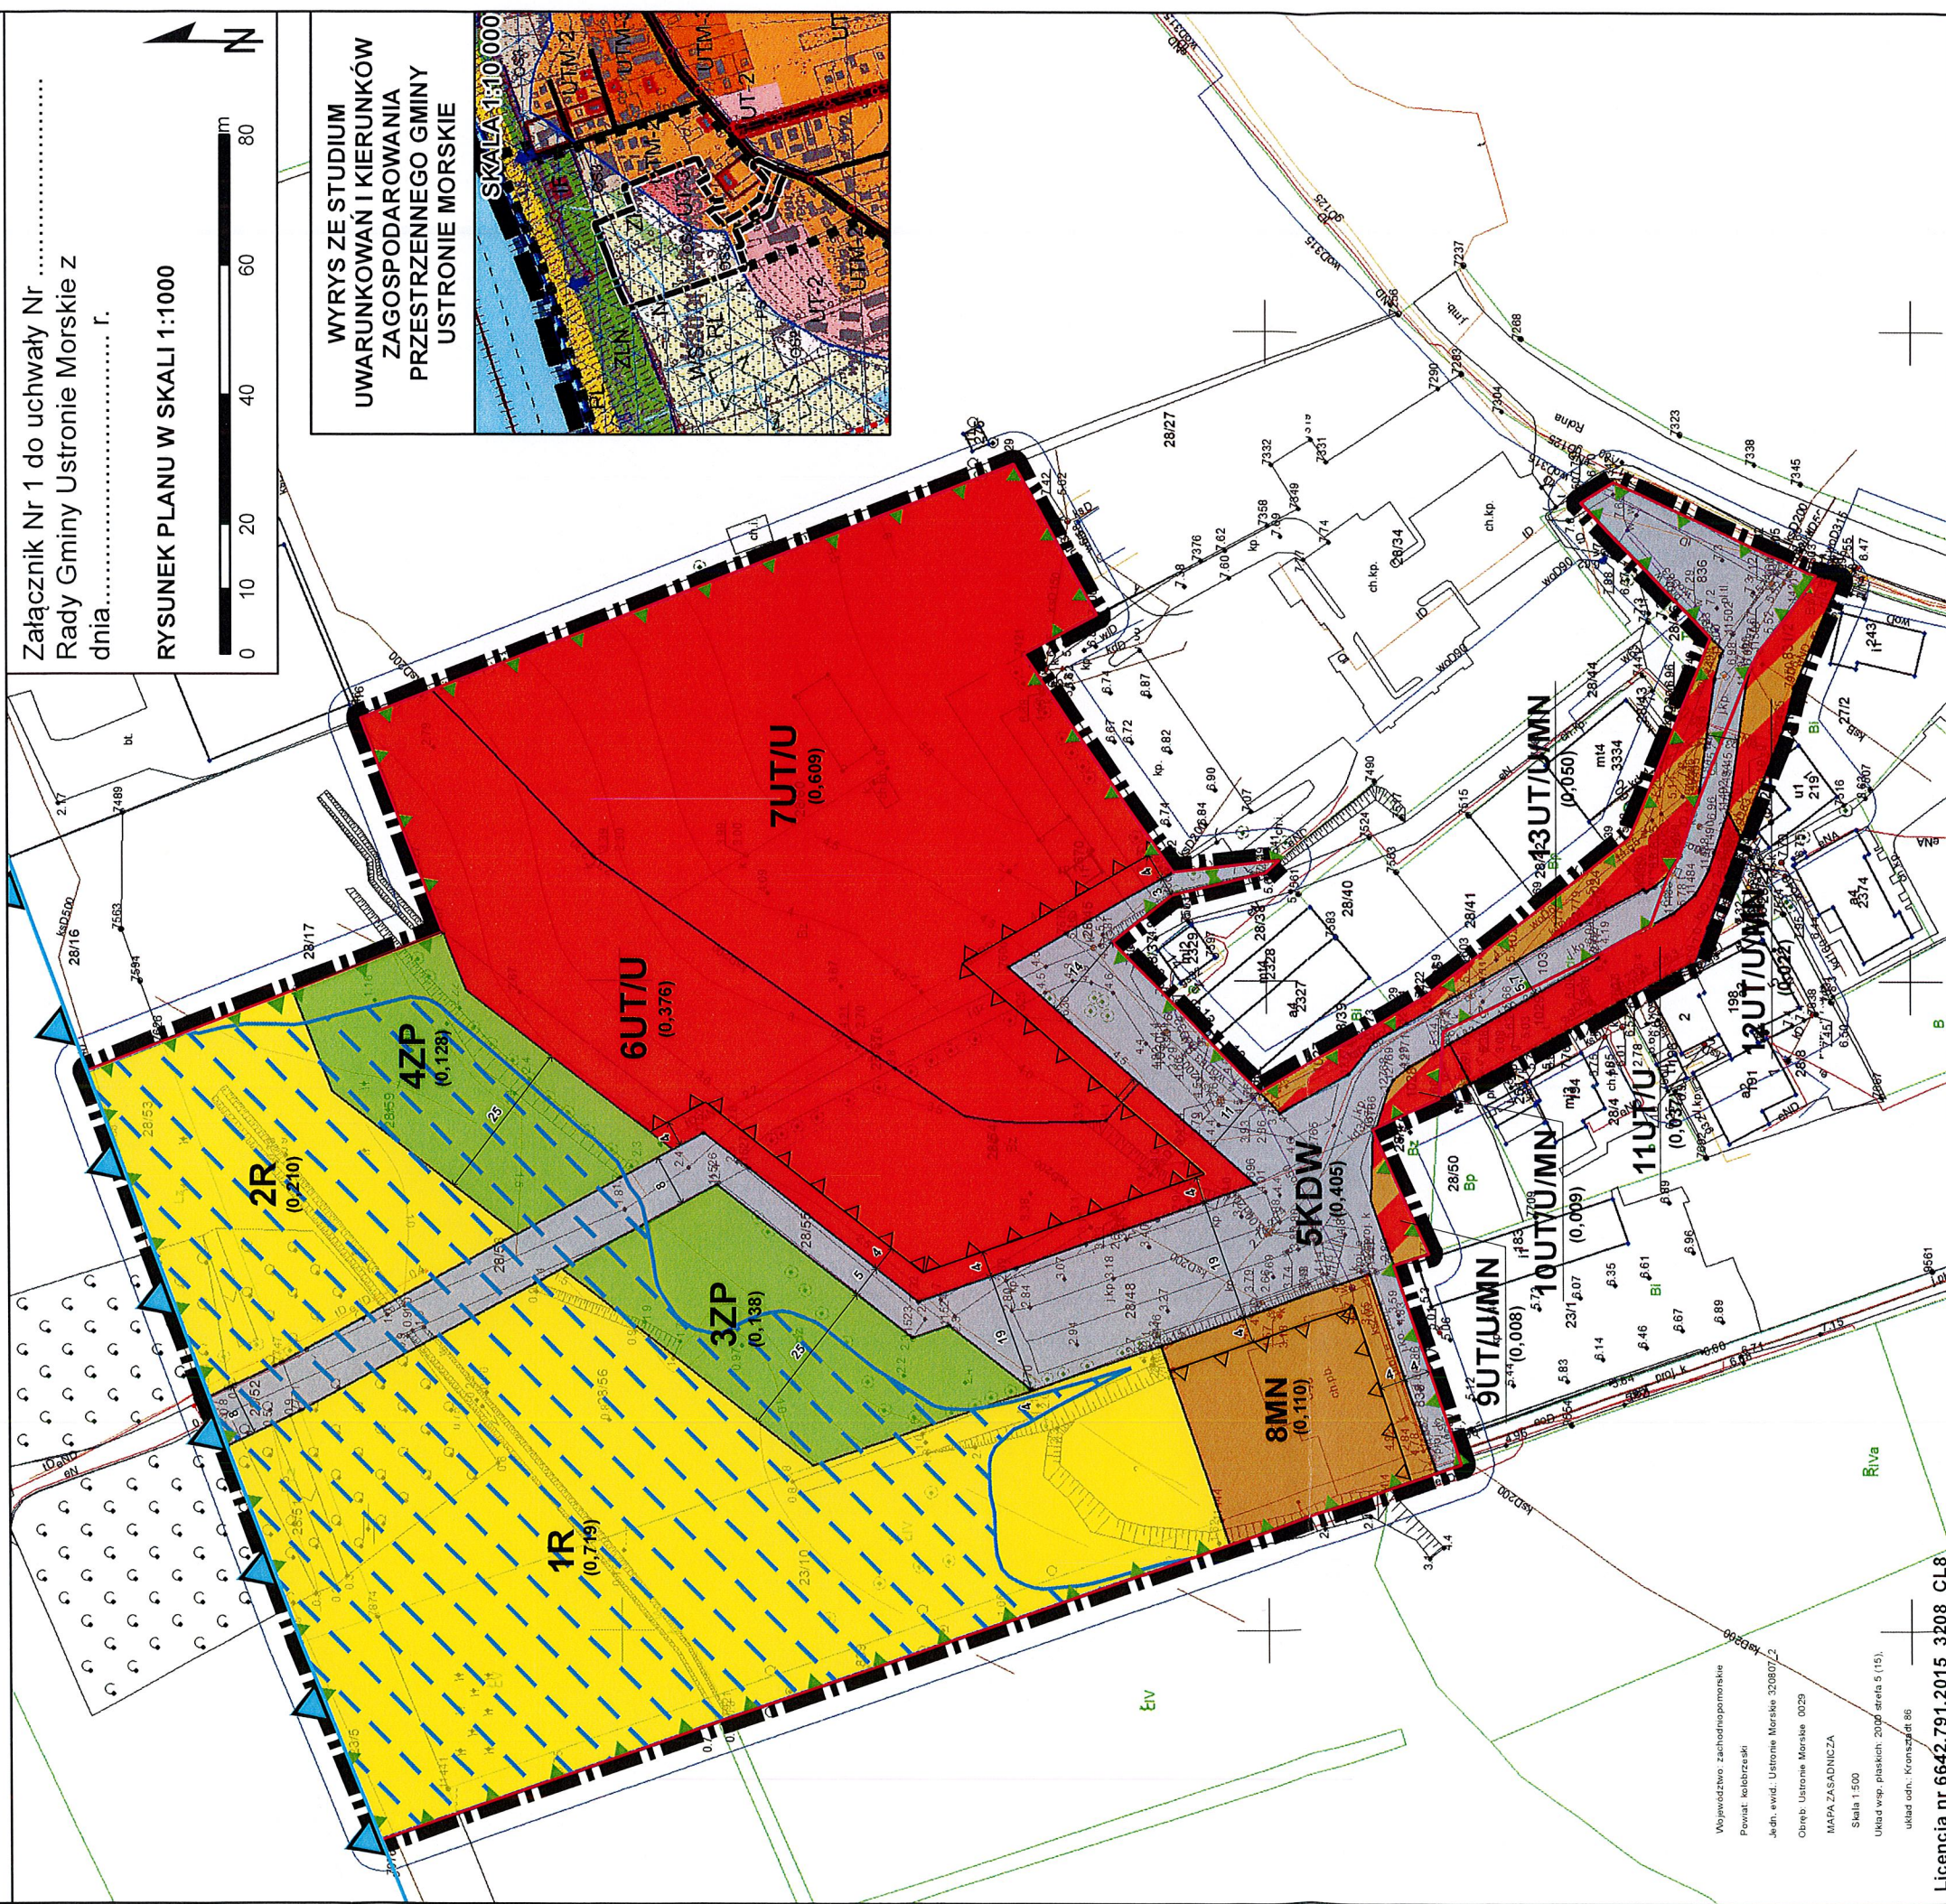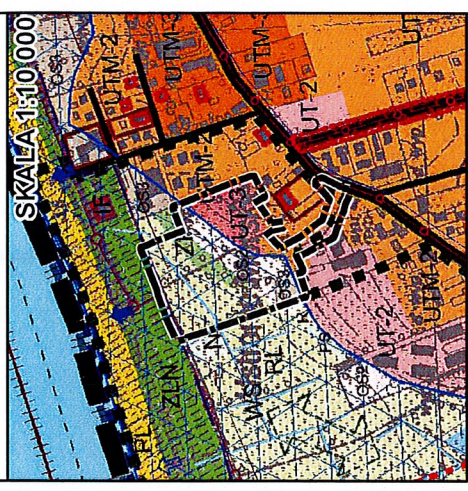

Województwo zachodniopomorskie
Powiat: Iebitzarski
Jedn. ewid.: Ustronie Morskie 320807
Obręb: Ustronie Morskie 0029
MAPA ZASADNICZA
Skala 1:500
Układ wsp. płaskich: 2006_erefa.5 (15)
układ odn.: Kronszädt 86

Licencja nr 6642.791.2015 3208 CL8

LEGENDA

OBOWIĄZUJĄCE USTALENIA PLANU:

- GRANICE OBSZARU OBJĘTEGO PLANEM
- LINIE ROZGRANICZAJĄCE TERENY O RÓŻNYM PRZEZNACZENIU LUB RÓŻNYCH ZASADACH ZAGOSPODAROWANIA

- 1R SYMBOLE TERENÓW
- △ NIEPRZEKRACZALNE LINIE ZABUDOWY

PRZEZNACZENIE TERENÓW:

- R TEREN ROLNICZY
- ZP TEREN ZIELENI URZĄDZONEJ
- UT/U TEREN USŁUG TURYSTYCZNYCH, ZABUDOWY USŁUGOWEJ
- UT/U/MN TEREN USŁUG TURYSTYCZNYCH, ZABUDOWY USŁUGOWEJ, ZABUDOWY MIESZKANIOWEJ JEDNORODZINNEJ
- MN TEREN ZABUDOWY MIESZKANIOWEJ JEDNORODZINNEJ
- KDW TEREN DRUGI WEWNĘTRZNEJ

OZNACZENIA WYNIKAJĄCE Z PRZEPISÓW ODRĘBNYCH:

- OBSZAR POŁOŻONY W GRANICACH OBSZARU SZCZEGÓLNEGO ZAGROŻENIA POWODZIĄ, NA KTÓRYM PRAWDOPODOBIENSTWO WYSTĄPIENIA POWODZI JEST ŚREDNIE I WYNOŚI 1%
- OBSZAR POŁOŻONY W GRANICACH OBSZARU NATURA 2000 TRZEBIATOWSKO-KOŁOBRZEJSKI PAS NADMORSKI PLH320017 ORAZ W GRANICACH OBSZARU CHRONIONEGO KRAJOBRAZU "KOSZAŃSKI PAS NADMORSKI"

- OBSZAR POŁOŻONY W GRANICACH PASA OCHRONNEGO BRZEGU MORSKIEGO I W BEZPOŚREDNIM SĄSIĘDZTWIE ODŁADOWEJ GRANICY PASA TECHNICZNEGO (OBSZAR TOŻSAMY Z OBSZAREM OBJĘTYM PLANEM)

OZNACZENIA INFORMACYJNE:

- LINIE WYMIAROWE [JEDNOSTKA - METRY]
- (0,008) PRZYBLIŻONA POWIERZCHNIA TERENU [JEDNOSTKA - HEKTARY]
- ▲ ODŁADOWA GRANICA PASA TECHNICZNEGO