


1300

Załącznik
do Uchwały Nr
Rady Gminy Ustronie Morskie
z dnia

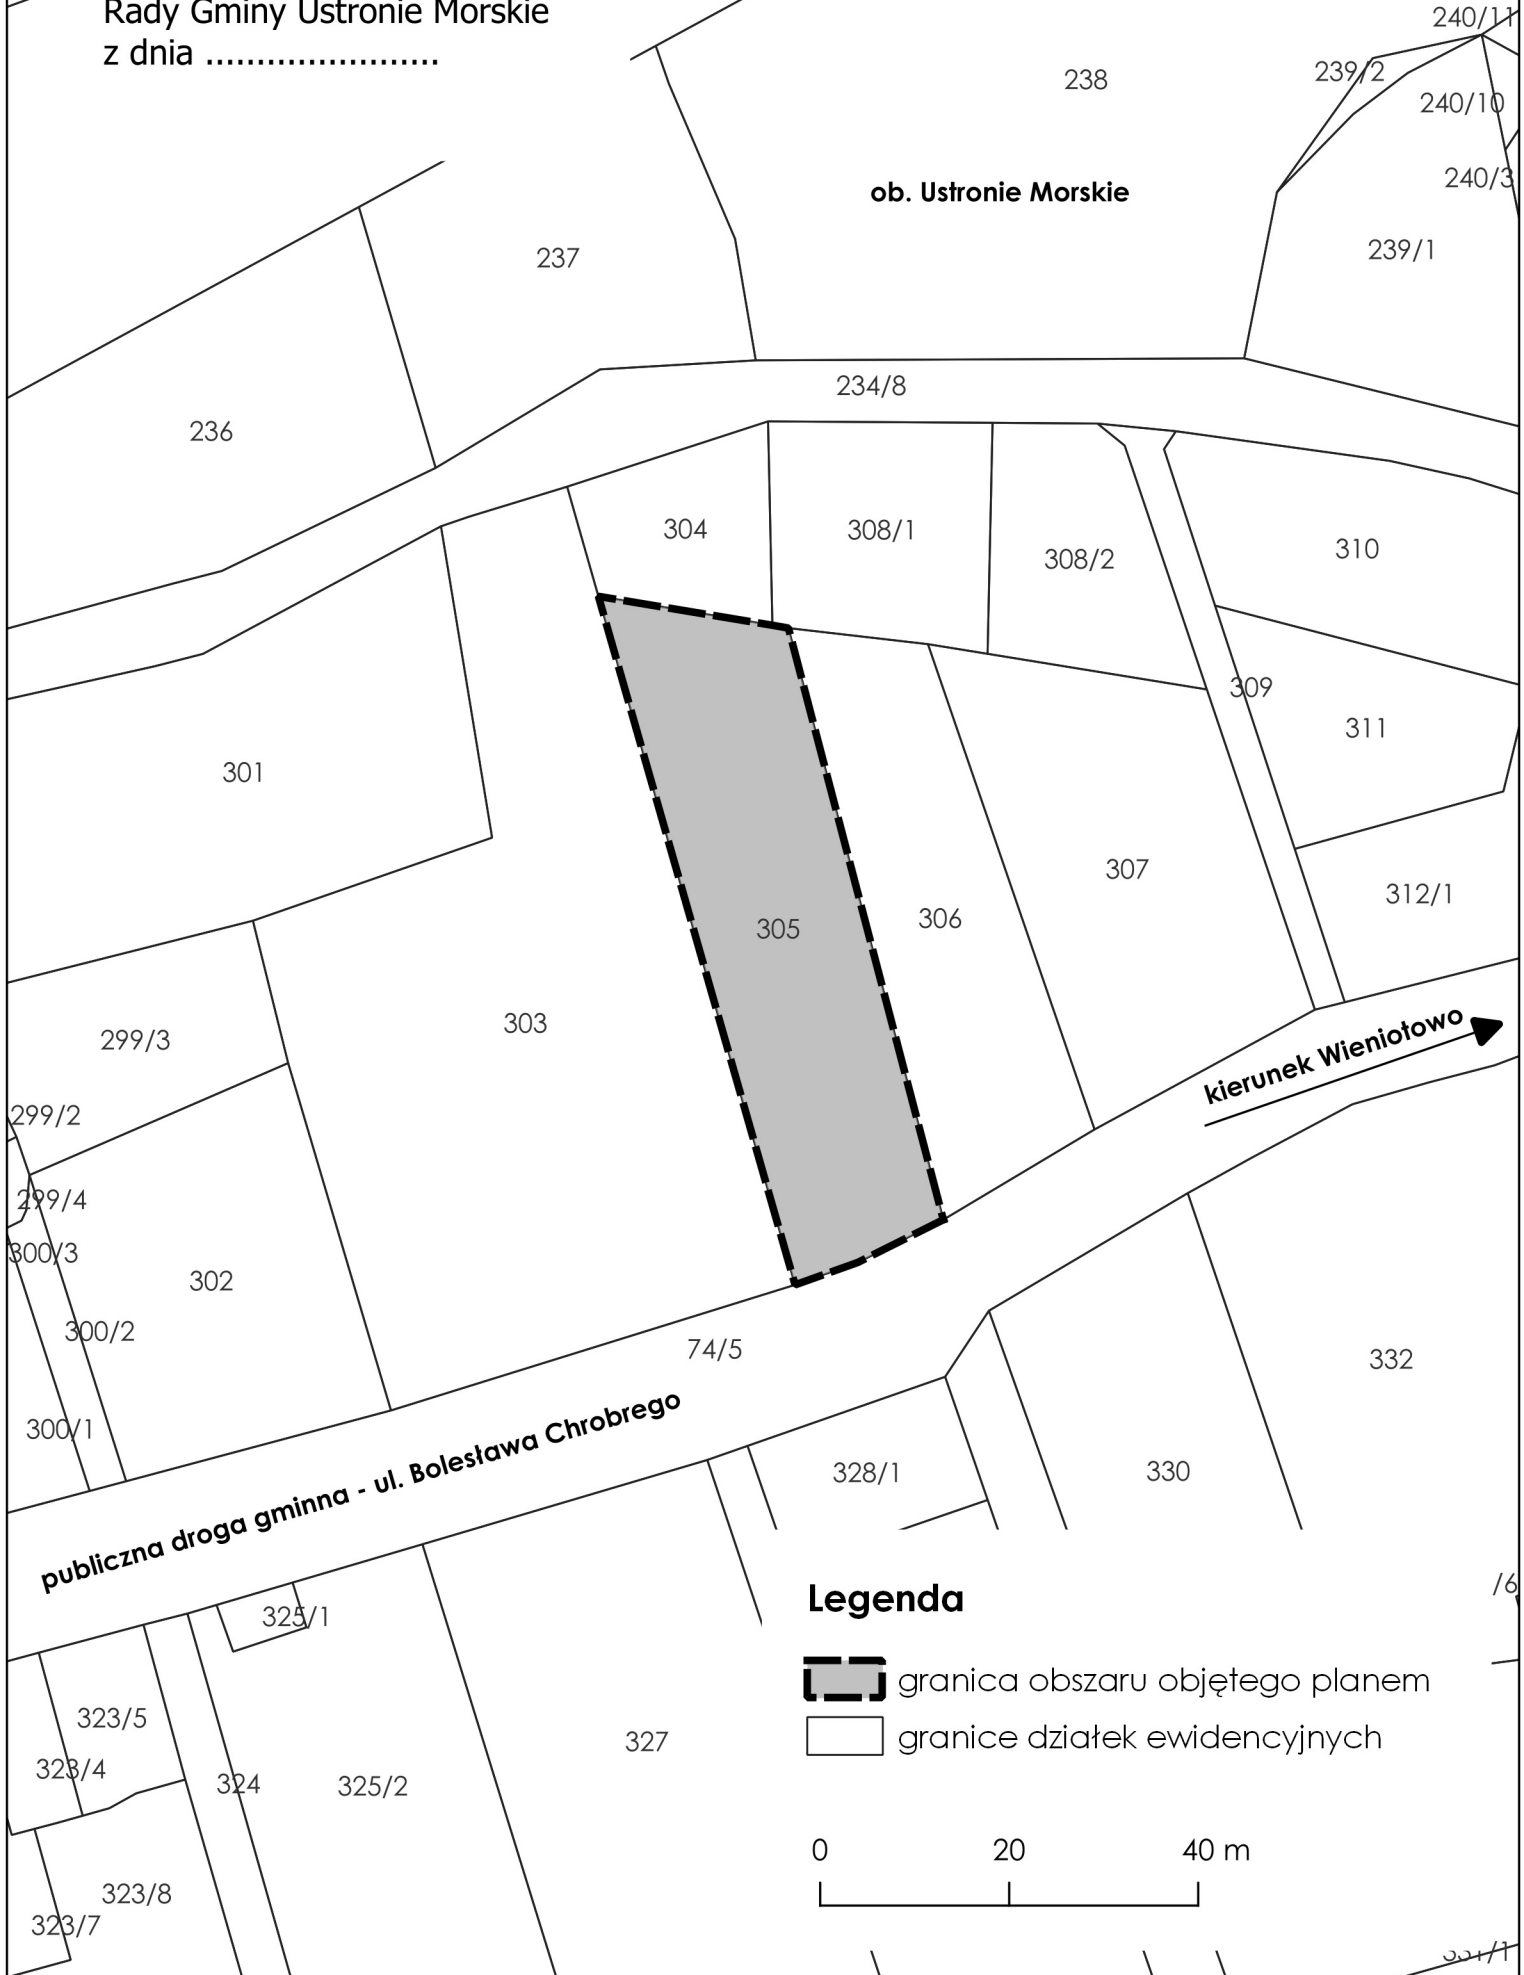

ob. Ustronie Morskie



237

238

239/2

240/11

240/10

240/3

239/1

236

234/8

304

308/1

308/2

310

301

309

311

305

306

307

312/1

299/3

303

kierunek Wieniotowo

299/2

299/4

300/3

302

300/2

74/5

332

300/1

publiczna droga gminna - ul. Bolesława Chrobrego

328/1

330

325/1

Legenda



granica obszaru objętego planem



granice działek ewidencyjnych

0

20

40 m

323/5
323/4
323/8
323/7

324

325/2

327

321/1