


SPRAWA POZYSKANIA TERENU NA ROZBUDOWĘ CMENTARZA

Dyrektor GOSiR zwrócił się o zaplanowanie zakupu terenu pod cmentarz komunalny w Ustroniu Morskim wskazując, że przewiduje się około 40 pogrzebów rocznie.

Pozostałe wolne miejsca – około 200

W miejscowym planie zagospodarowania przestrzennego przeznaczony jest teren pod rozbudowę cmentarza (symbol 1ZC). Teren ten wyznaczony jest na części działki 429/1 oraz na części działki 430

Teren przeznaczony pod rozbudowę cmentarza	Nr działki	powierzchnia (m)
I	429/1	2674
II (9530 m)		8425
III		1105
IV		1083
IV	430	2911

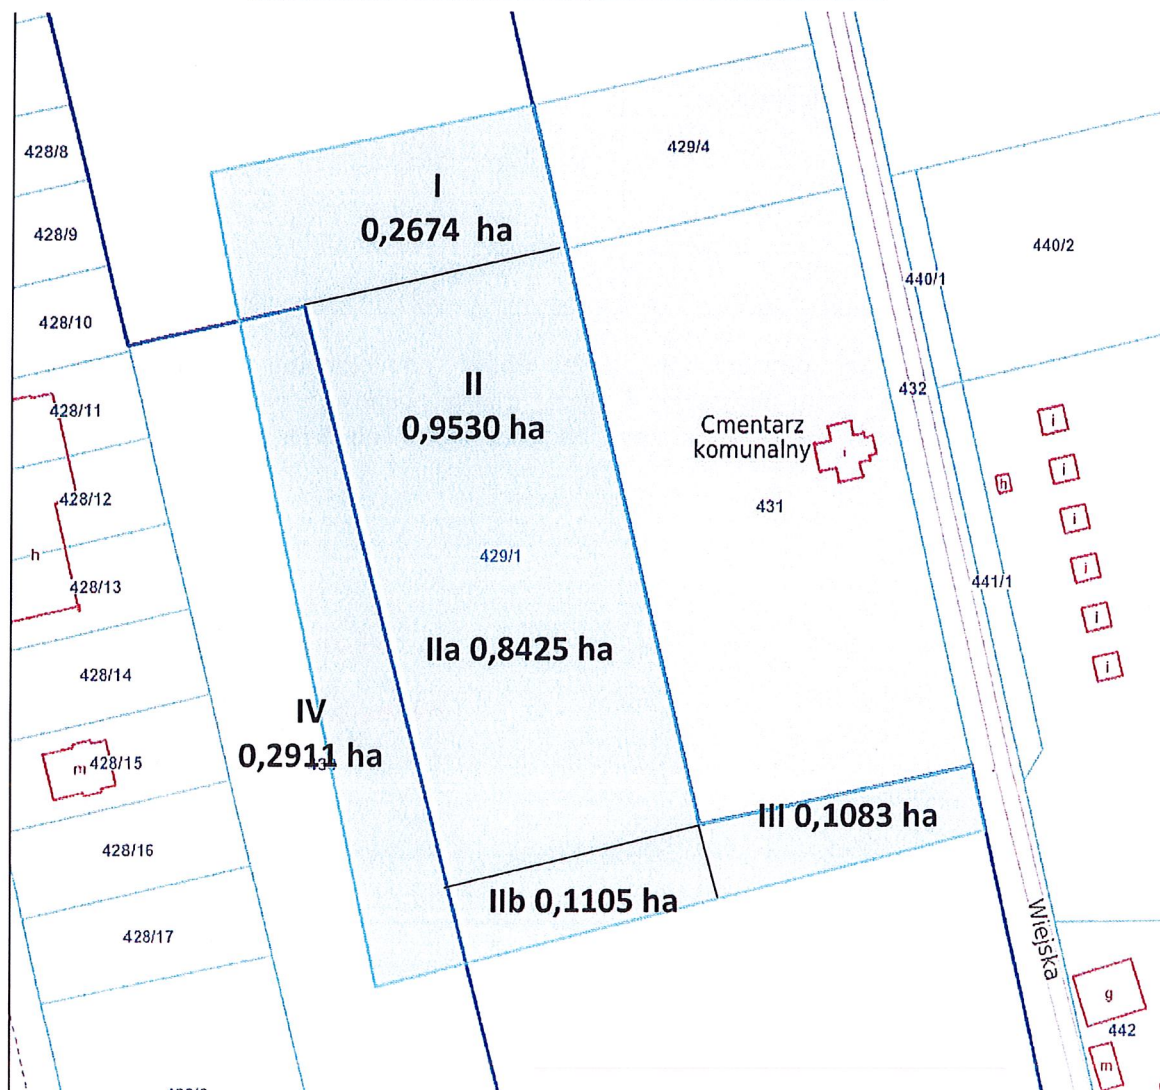

Według rozporządzenia w sprawie wymagań, jakie muszą spełniać cmentarze, groby i inne miejsca pochówku zwłok i szczątków minimalne wymiary grobów pojedynczych to 2m długości, 1 m szerokości oraz minimalne przejście między grobami 0,5 m

	długość	szerokość
Groby ziemne minimalne wymiary (m)	2	1
Minimalne przejście pomiędzy grobami (m)	0,5	0,5

Minimalna powierzchnia dla jednego grobu (m)	3,75
Ilość pochówków rocznie	40
Minimalna powierzchnia na jeden rok (m)	150

	okres w latach	Minimalna pow.
Minimalna powierzchnia na zabezpieczenie terenu na dany okres , bez uwzględnienia powierzchni na alejki oraz infrastrukturę techniczną	50	7500
	10	1500
	20	3000

Dodatkowo do minimalnej powierzchni należy dodać powierzchnię na alejki oraz infrastrukturę techniczną. Zatem nabywając I obszar miejsc pochówku wystarczy na okres powyżej 10 lat, nabywając II obszar miejsc pochówku starczyłoby na okres powyżej 50 lat.


WÓJT GMINY
mgr Beata Borłowska





Ustronie Morskie - System Informacji Przestrzennej

skala 1 : 1500

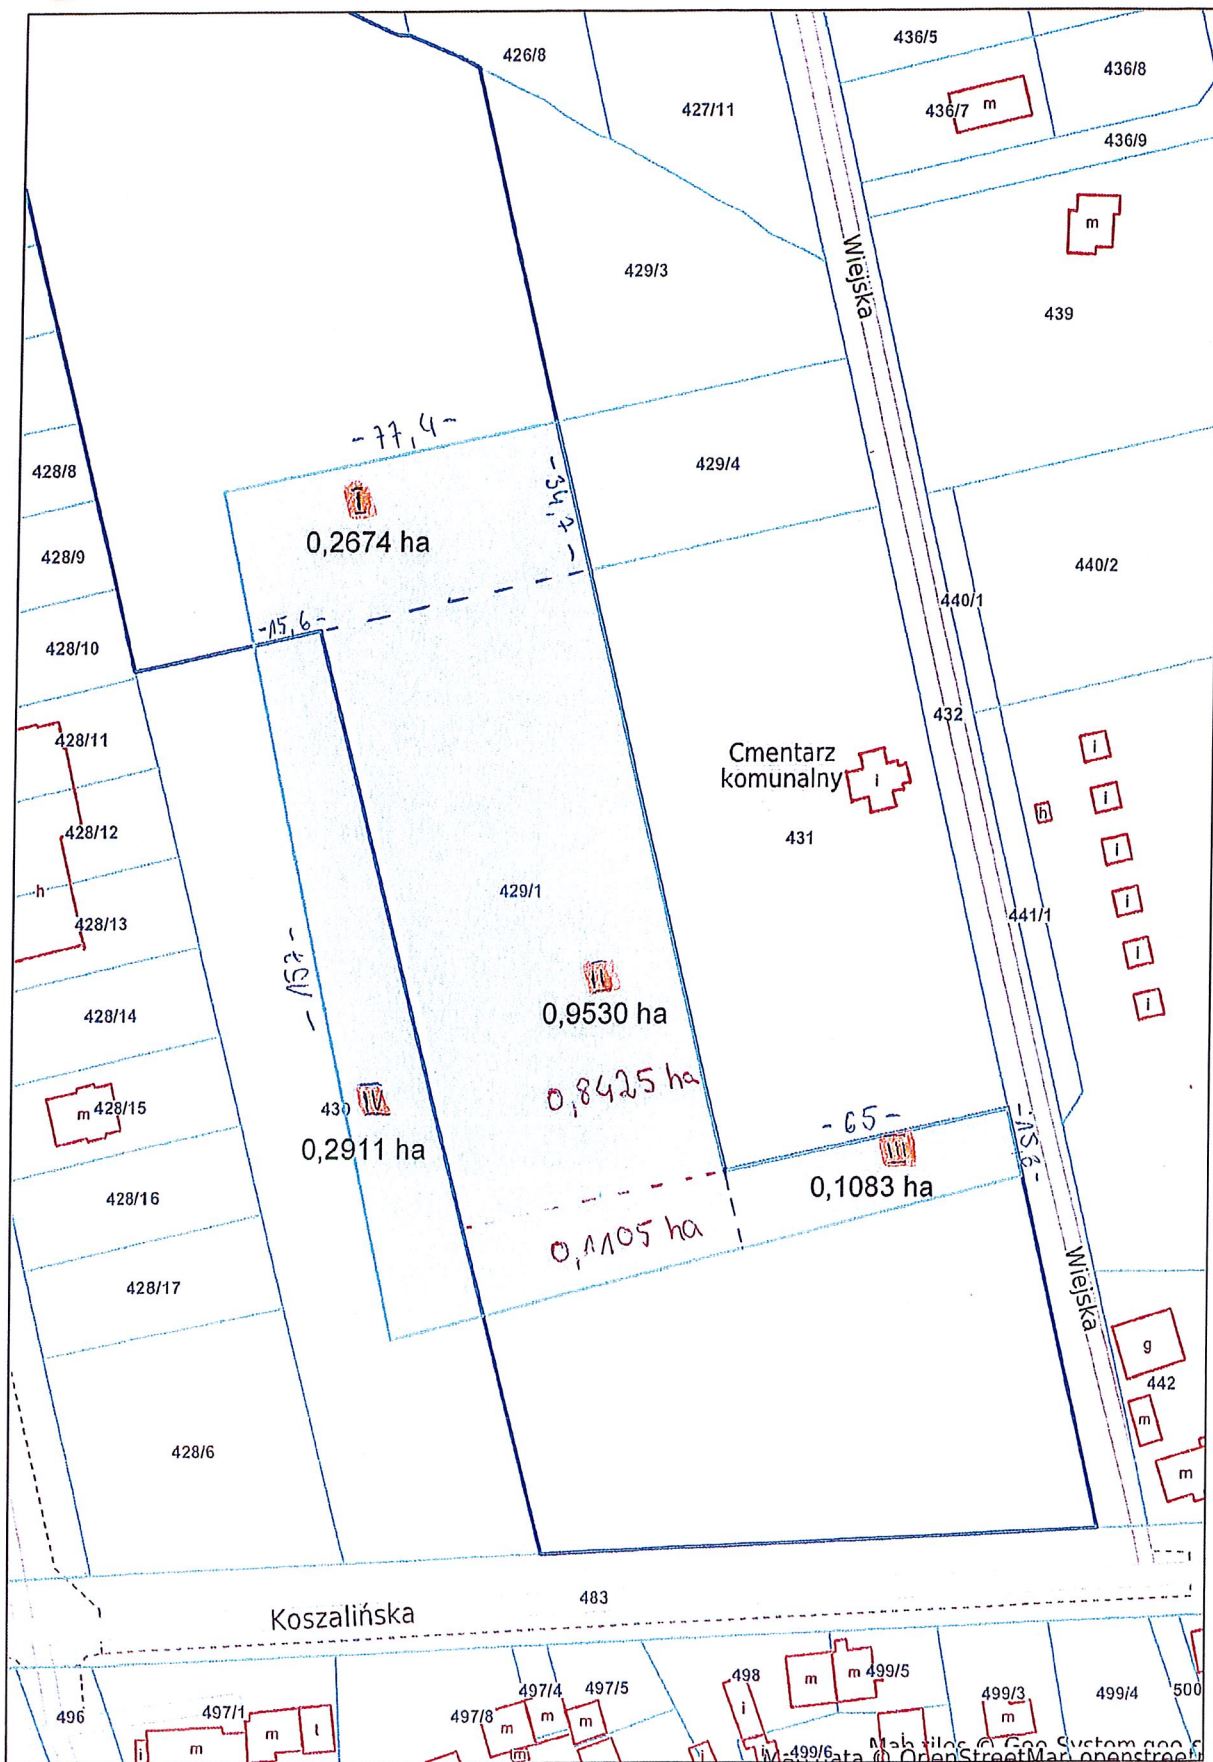

Do Komisji Komunalnej!