


SPRAWA NR ².....

Propozycja podziału działki 824/1 w Ustroniu Morskim zgodnie z załącznikiem graficznym (ul. Spokojna - ul. Graniczna).

Sprzedaz działki między ul. Spokojną i Graniczną
Wariant 2
10-05-2020

Dokument sporządzono w celach informacyjnych. Nie stanowi zaświadczenia, wypisu lub wypisu z rejestru (nie ma mocy prawnej i dowodowej).

Wydruk mapy z systemu WebEwid

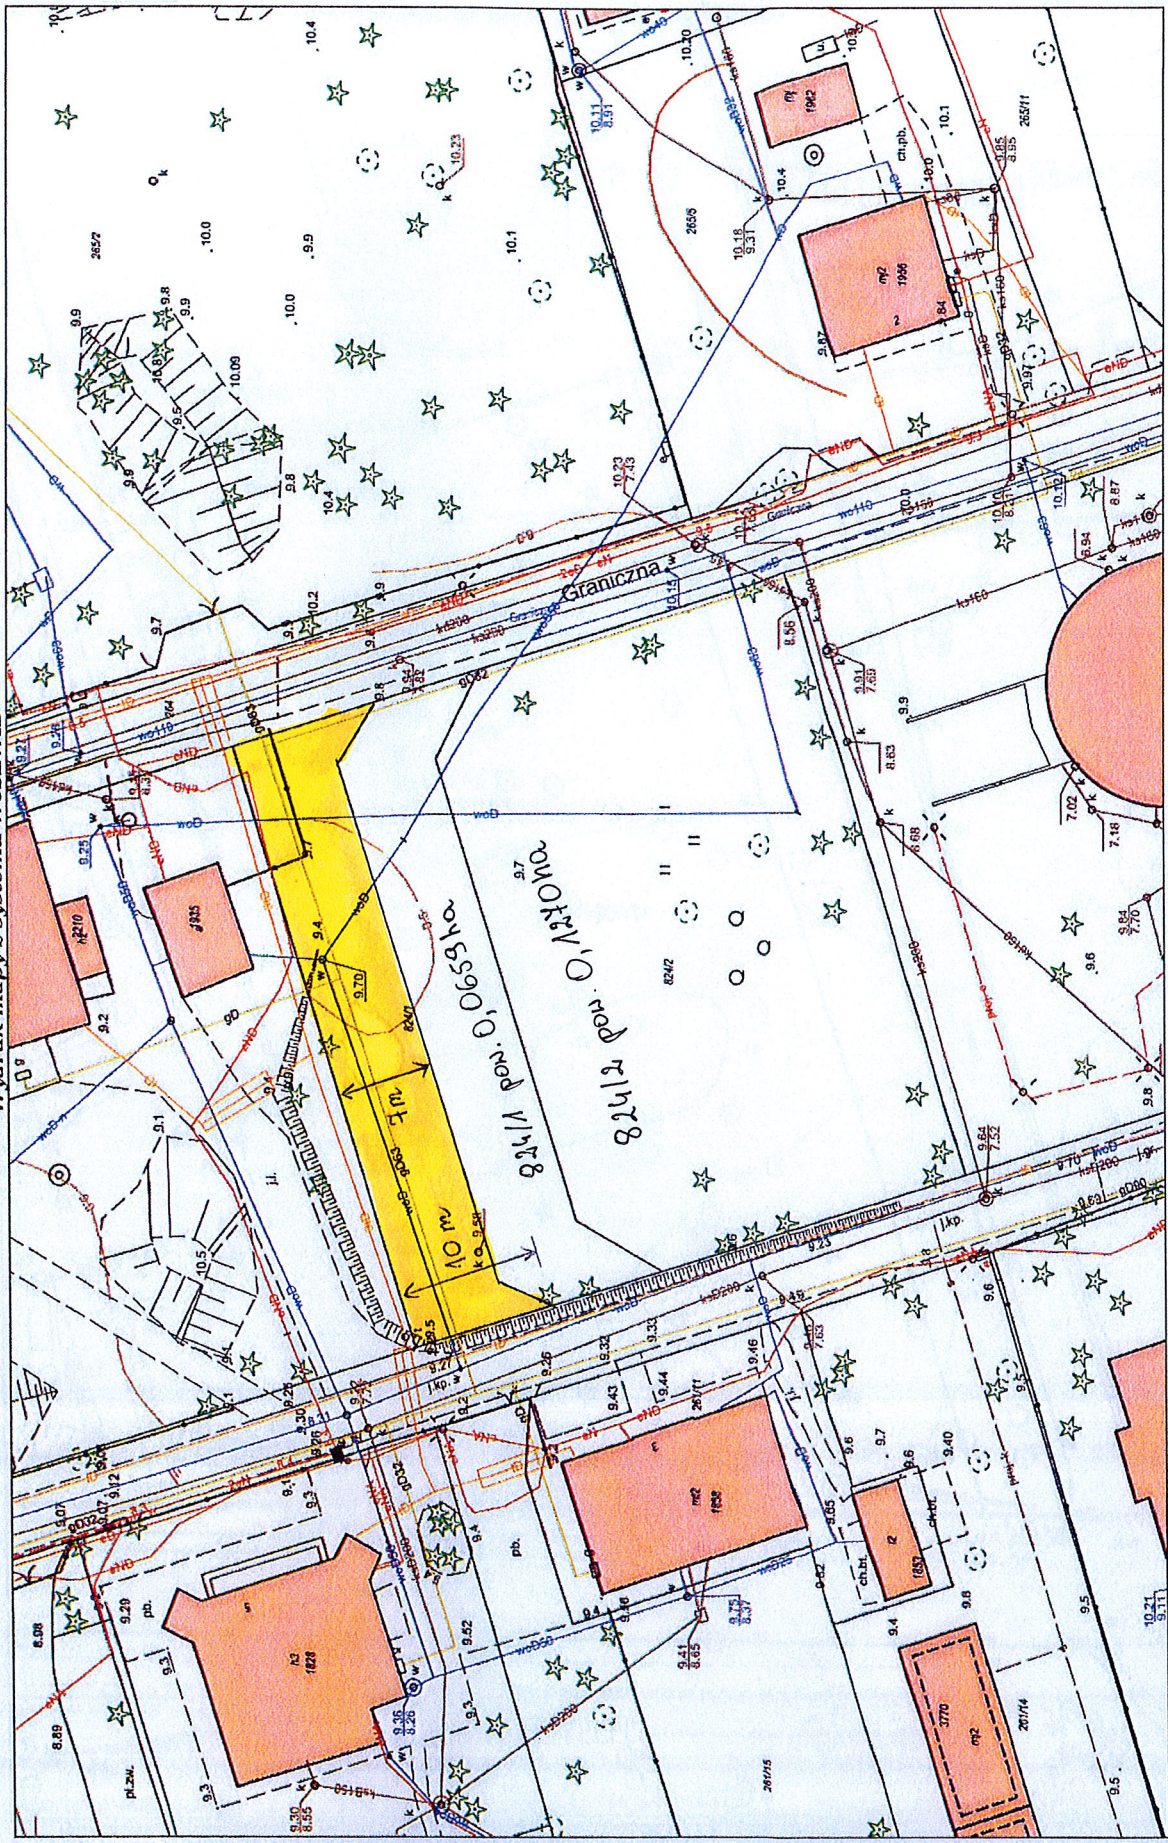

- nowa propozycja podziału okr. nr 824/1
powierzchnia nowej działki ok. 0,0325 ha

Sporządził: Anna Pietkowska

Wydruk z systemu WebEwid

Wydruk w skali 1:500

Udostępniane informacje obrazują stan archiwalny danych, przetworzonych i przedstawionych do celów poglądowych - w związku z czym nie mogą służyć do postępowania administracyjnych i sądowych. Materiały zawierające informacje z Powiatowego Zasobu Geodezyjnego i Kartograficznego (w tym dane z operatu ewidencji gruntów i budynków Urzędu Gminy Ustronie Morskie) w formie obowiązujących zaświadczeń, wypisów i wyrysów należy zamawiać w Wydziale Geodezji i Gospodarki Nieruchomościami Starostwa Powiatowego w Kolibrzeżu. Zgodnie z art. 48a, ust. 1 ustawy Prawo Geodezyjne i Kartograficzne (w związku z art. 40c tej ustawy) posiłkowanie się dokumentami geodezyjnymi i kartograficznymi bez wydanej licencji podlega karze grzywny.