


Województwo: zachodniopomorskie
 Jedn. ewid.: 320807-2 Ustronie Morskie
 Obreb: 0029, Ustronie Morskie
 ID GN 6640.998.2020

STAROSTA KOŁOBRZEŃSKI
 Poświadczam, że niniejszy dokument został opracowany w wyniku prac geodezyjnych i kartograficznych, których rezultaty zostały opublikowane w ewidencji państwowego zasobu geodezyjnego i kartograficznego pod numerem:
 P.3208. 2020.111
 6540. 598.2020
 Nrkancie pracy
 2020-12-11
 Data wpisania operatu do ewidencji zasobu
Z urz. STAROSTY
 Piastek Piotr, M. Szklawicz
 INSPEKTOR

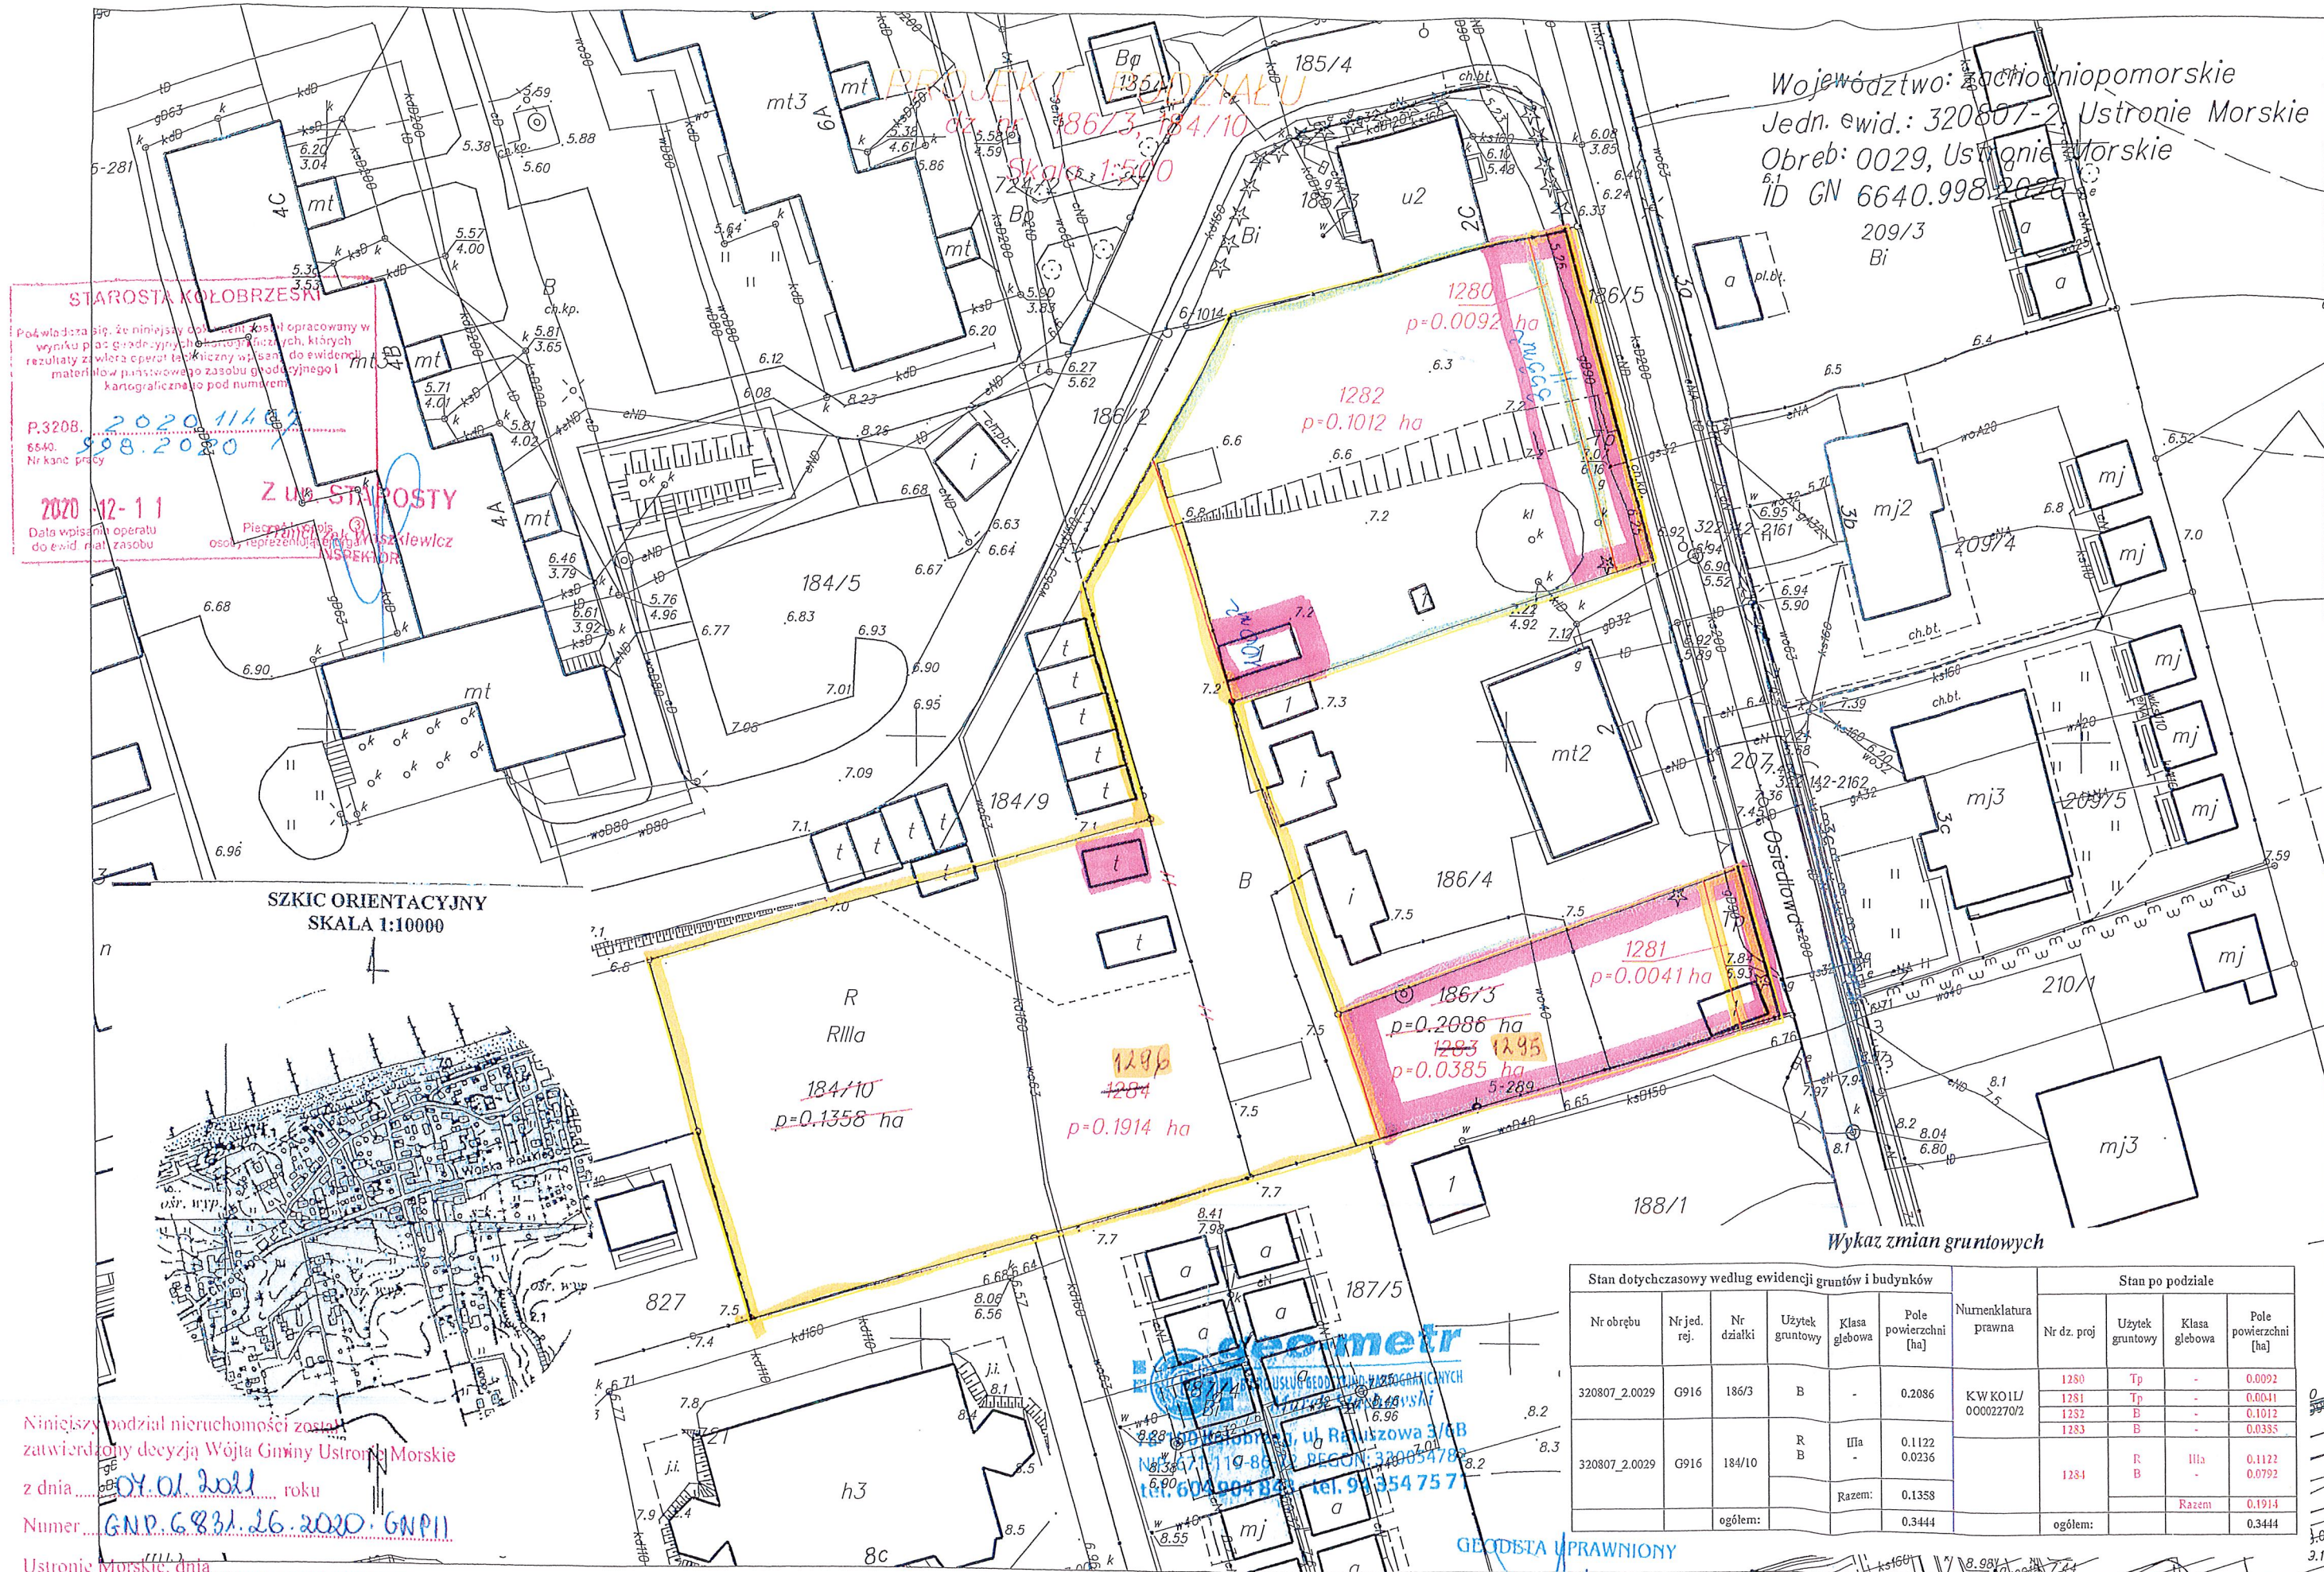

SZKIC ORIENTACYJNY
 SKALA 1:10000



Wykaz zmian gruntowych

Stan dotychczasowy według ewidencji gruntów i budynków					Stan po podziale					
Nr obrębu	Nr jed. rej.	Nr działki	Użytek gruntowy	Klasa glebowa	Pole powierzchni [ha]	Numerklatura prawna	Nr dz. proj	Użytek gruntowy	Klasa glebowa	Pole powierzchni [ha]
320807_2_0029	G916	186/3	B	-	0.2086	KW KO 11/ 00002270/2	1280	TP	-	0.0092
							1281	TP	-	0.0041
							1282	B	-	0.1012
							1283	B	-	0.0385
320807_2_0029	G916	184/10	R B	IIIa -	0.1122		1284	R B	IIIa -	0.1122
					0.0236					0.0792
ogółem:					0.3444		ogółem:		Razem:	0.1914
										0.3444

geometr
 USŁUGI GEODEZYJNE I KARTOGRAFICZNE
 ul. Ralszowa 3/6B
 81-307 119-882 REGION: 3208054782
 tel: 604 904 882 tel: 91 354 75 75

GEODĘTA UPRAWNIONY
 Marek Maciejowski
 Uprawn. zawod. nr 7892

Niniejszy podział nieruchomości został zatwierdzony decyzją Wójty Gminy Ustronie Morskie z dnia 04.01.2021 roku
 Numer: G.NP.6831.26.2020.GNPII
 Ustronie Morskie, dnia

WÓJT GMINY

imię i nazwisko podlegającego powołaniu